E-1

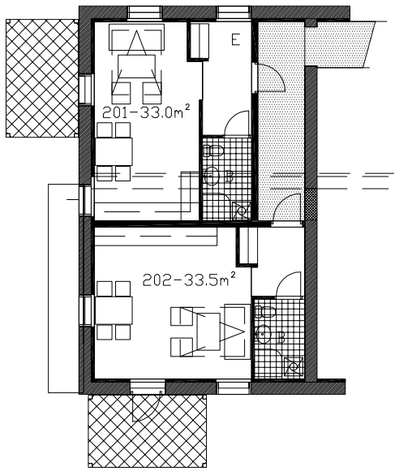

ALTERNATIV LØSNING ENDESEKSJON
1. OG 2. ET.

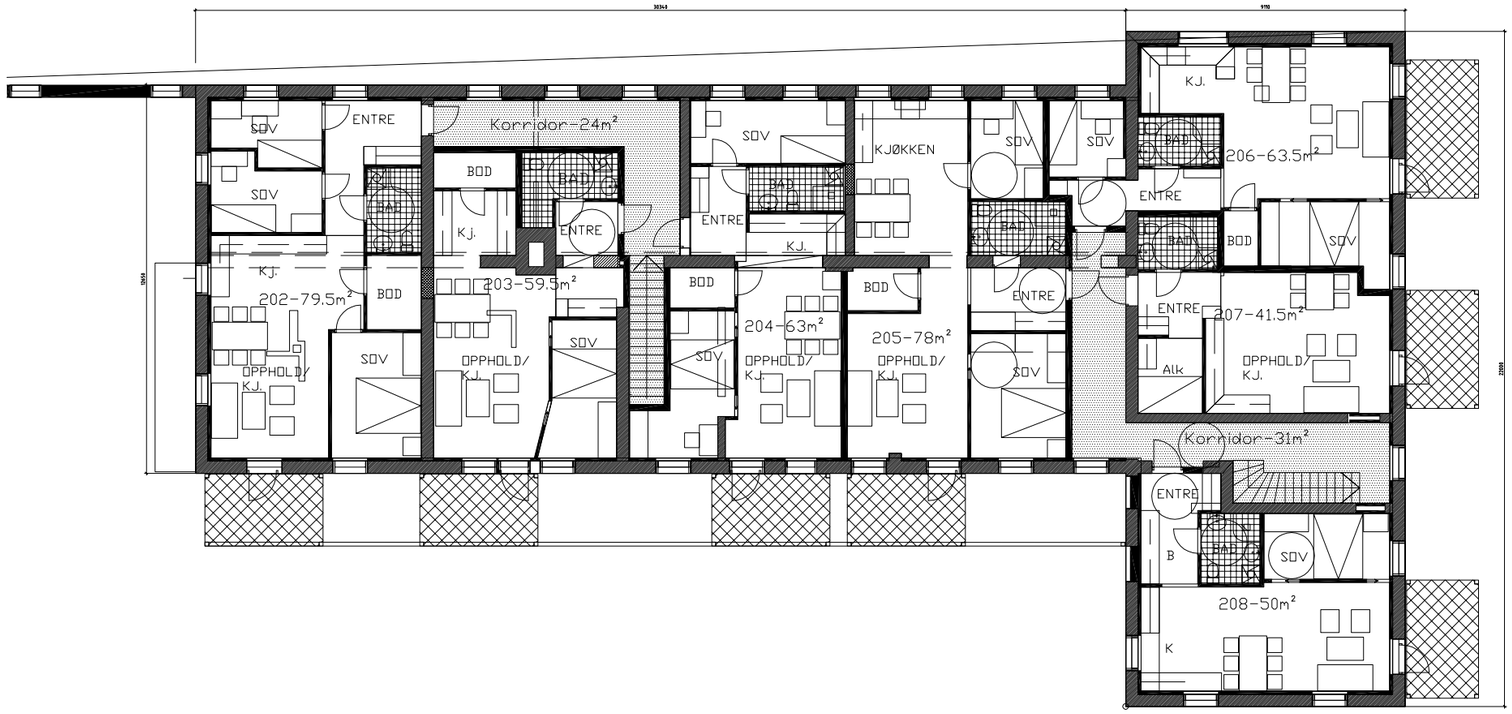

2. ETG.
BRA 523.5m²

støyskjerm ny

støyskjerm eksist. vegg

1. ETG.
BRA 523.5m²

ALTERNATIV
INNGANG

N

Nabovarsel

LINDBØ AS			
LØTEN_MEIERI	Mål 1:200	Dato 24.01.2017	Sign SH
PLANER	Tegn.nr. 1058 100		IND –

STUDIONSW
ARKITEKTUR OG FORMGIVNING - WWW.STUDIONSW.NO - POSTBESTUDIONSW.NO - TORGGT 52, PB13, 2301 HAMAR - 625 50 400