


Rev	Endring	Utført	Kontr.	Dato
Tegningsnummer: 1205 A110				Prosjektnr. 1205

- ARK : ARK Adresse E-post Telefon
- IARK : IARK Adresse E-post Telefon
- LARK : LARK Adresse E-post Telefon
- RIB : RIB Adresse E-post Telefon
- RIV : RIV Adresse E-post Telefon
- RIE : RIE Adresse E-post Telefon
- RIBr : RIBr Adresse E-post Telefon

BIM koordinatør		
BIM Koordinatør	E-post	Telefon
Adresse		

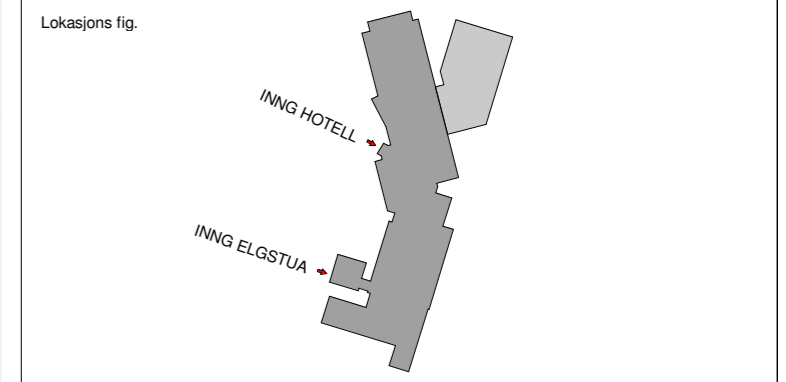

Prosjekt: **ELGSTUA - TILBYGG**
Gnr 13 / Bnr 472

Tiltakshaver: **Elgstua Bygg AS**
Trondheimsvegen 9
2406 Elverum

STUDIONSW
ARKITEKTUR OG FORÅRINGS - WWW.STUDIONSW.NO - POST@STUDIONSW.NO - TORSGT 52, PB 13, 2201 HAMAR - 625 50 400

Fase: NABOVARSEL	Tegnet: MH	Kontrollert: IP
Prosjekt nr: 1205	Dato: 03.03.17	Målestokk: 1:100
		Format: A2

PLAN NY DEL

Tegningsnummer: 1205 A110	Rev.
---------------------------	------