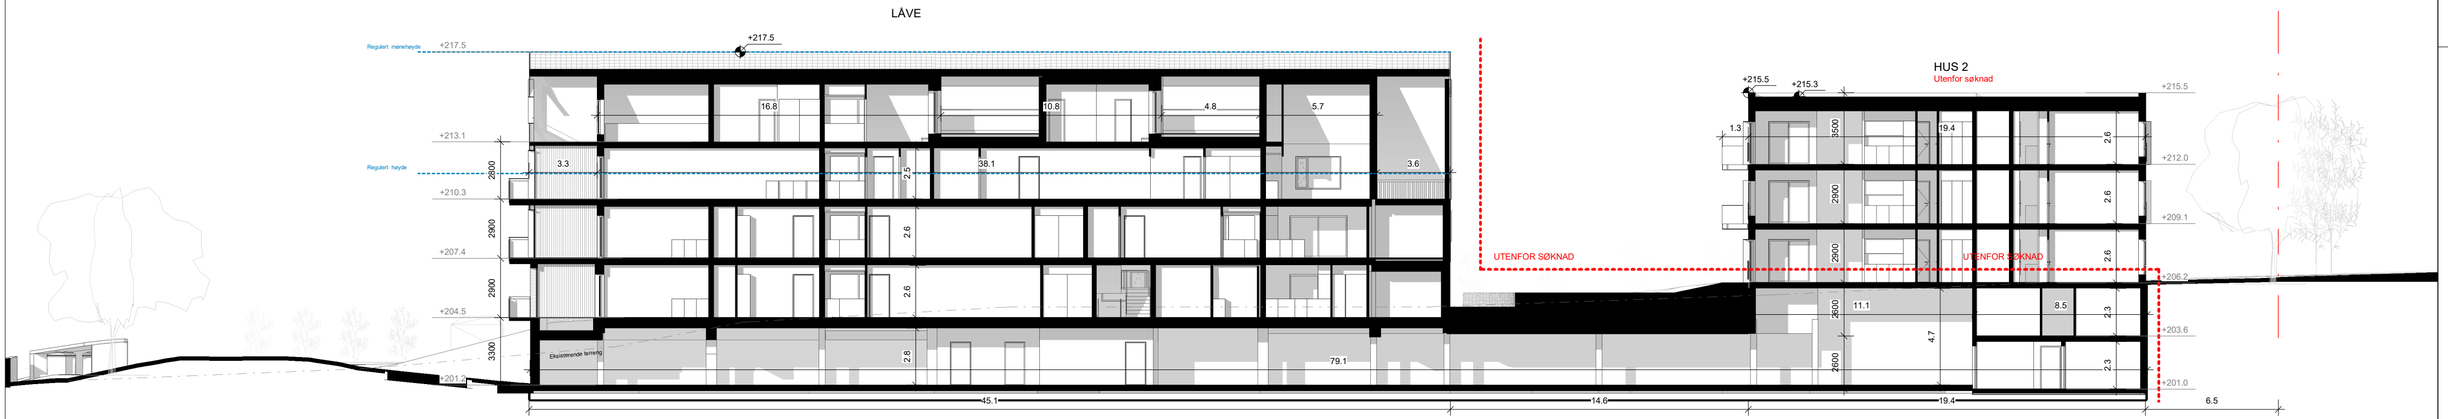

1 Lengdesnitt - Låve og Hus 2
1 : 200

2 Tverssnitt Låve
1 : 200

Snitt - Låve

ALUVEGEN 93 AJERHAGAN BOLIG AS

1387 1 : 200 sf 21.12.2020

STUDIONSW

ARKITEKTUR OG FORMGIVING - WWW.STUDIONSW.NO -
POST@STUDIONSW.NO - TORGGT 52, PB 13, 2301 HAMAR - 625 50 400

21.12.2020 15:20:10
T:\Tegning\1387 Aluvegen 93\3-Projektmaterialer\STUDIONSW\1-Modell\1387 - Sile.rvt