


Denne tegning omfattes av lov om oppsett av landsverk (landsverkløven) av 12.mai.1961.
Erner utplassering av arkitektens materiale med 5% i henhold til arkitektloven.

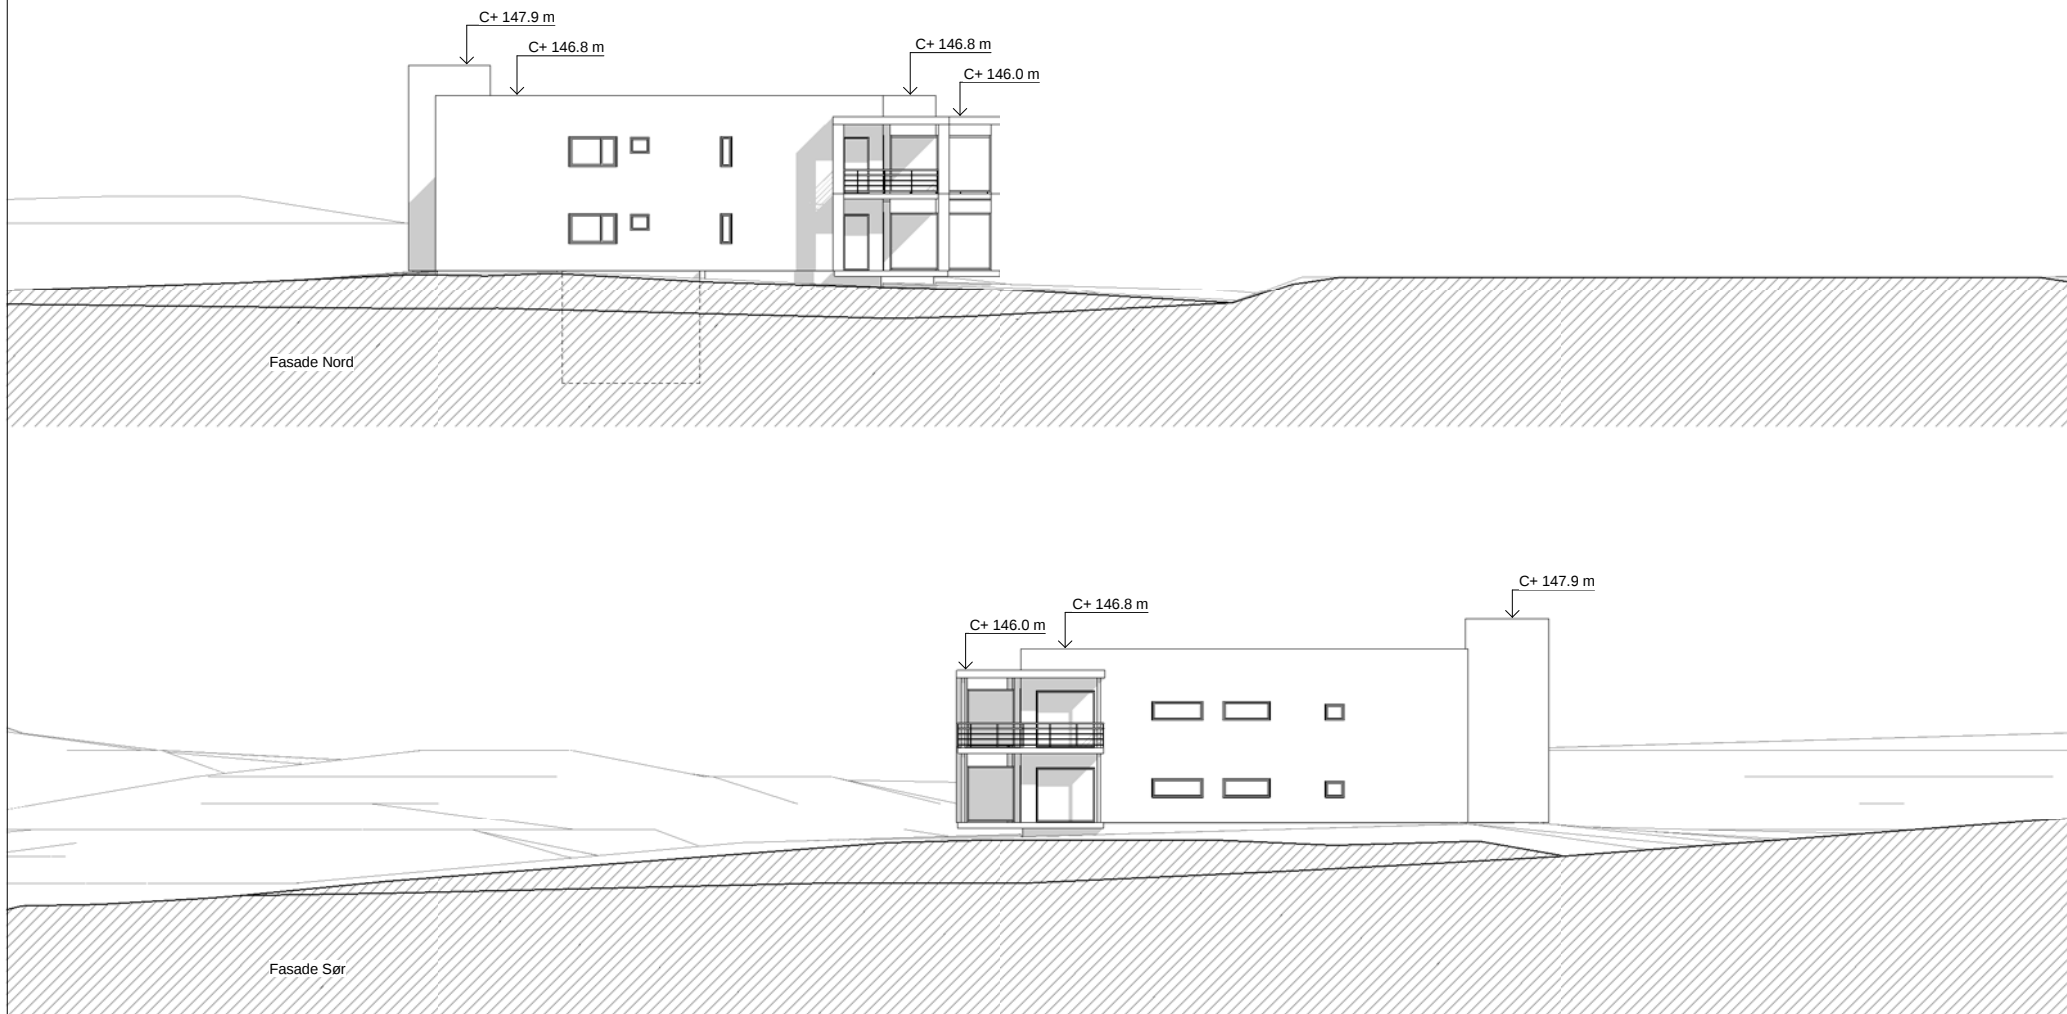

Th Bjerkesvei TOPPEN			E1
Fasade Nord / Sør	ss		Nabovarsel
996-301	1 : 142		25.06.2015

STUDIONSW
ARKITEKTUR OG FORMGIVNING · WWW.STUDIONSW.NO · POST@STUDIONSW.NO · TORSGT 52, PB 13, 2301 HAMAR · 625 50 400

25.06.2015 15:27:50