



VEDLEGG E-4

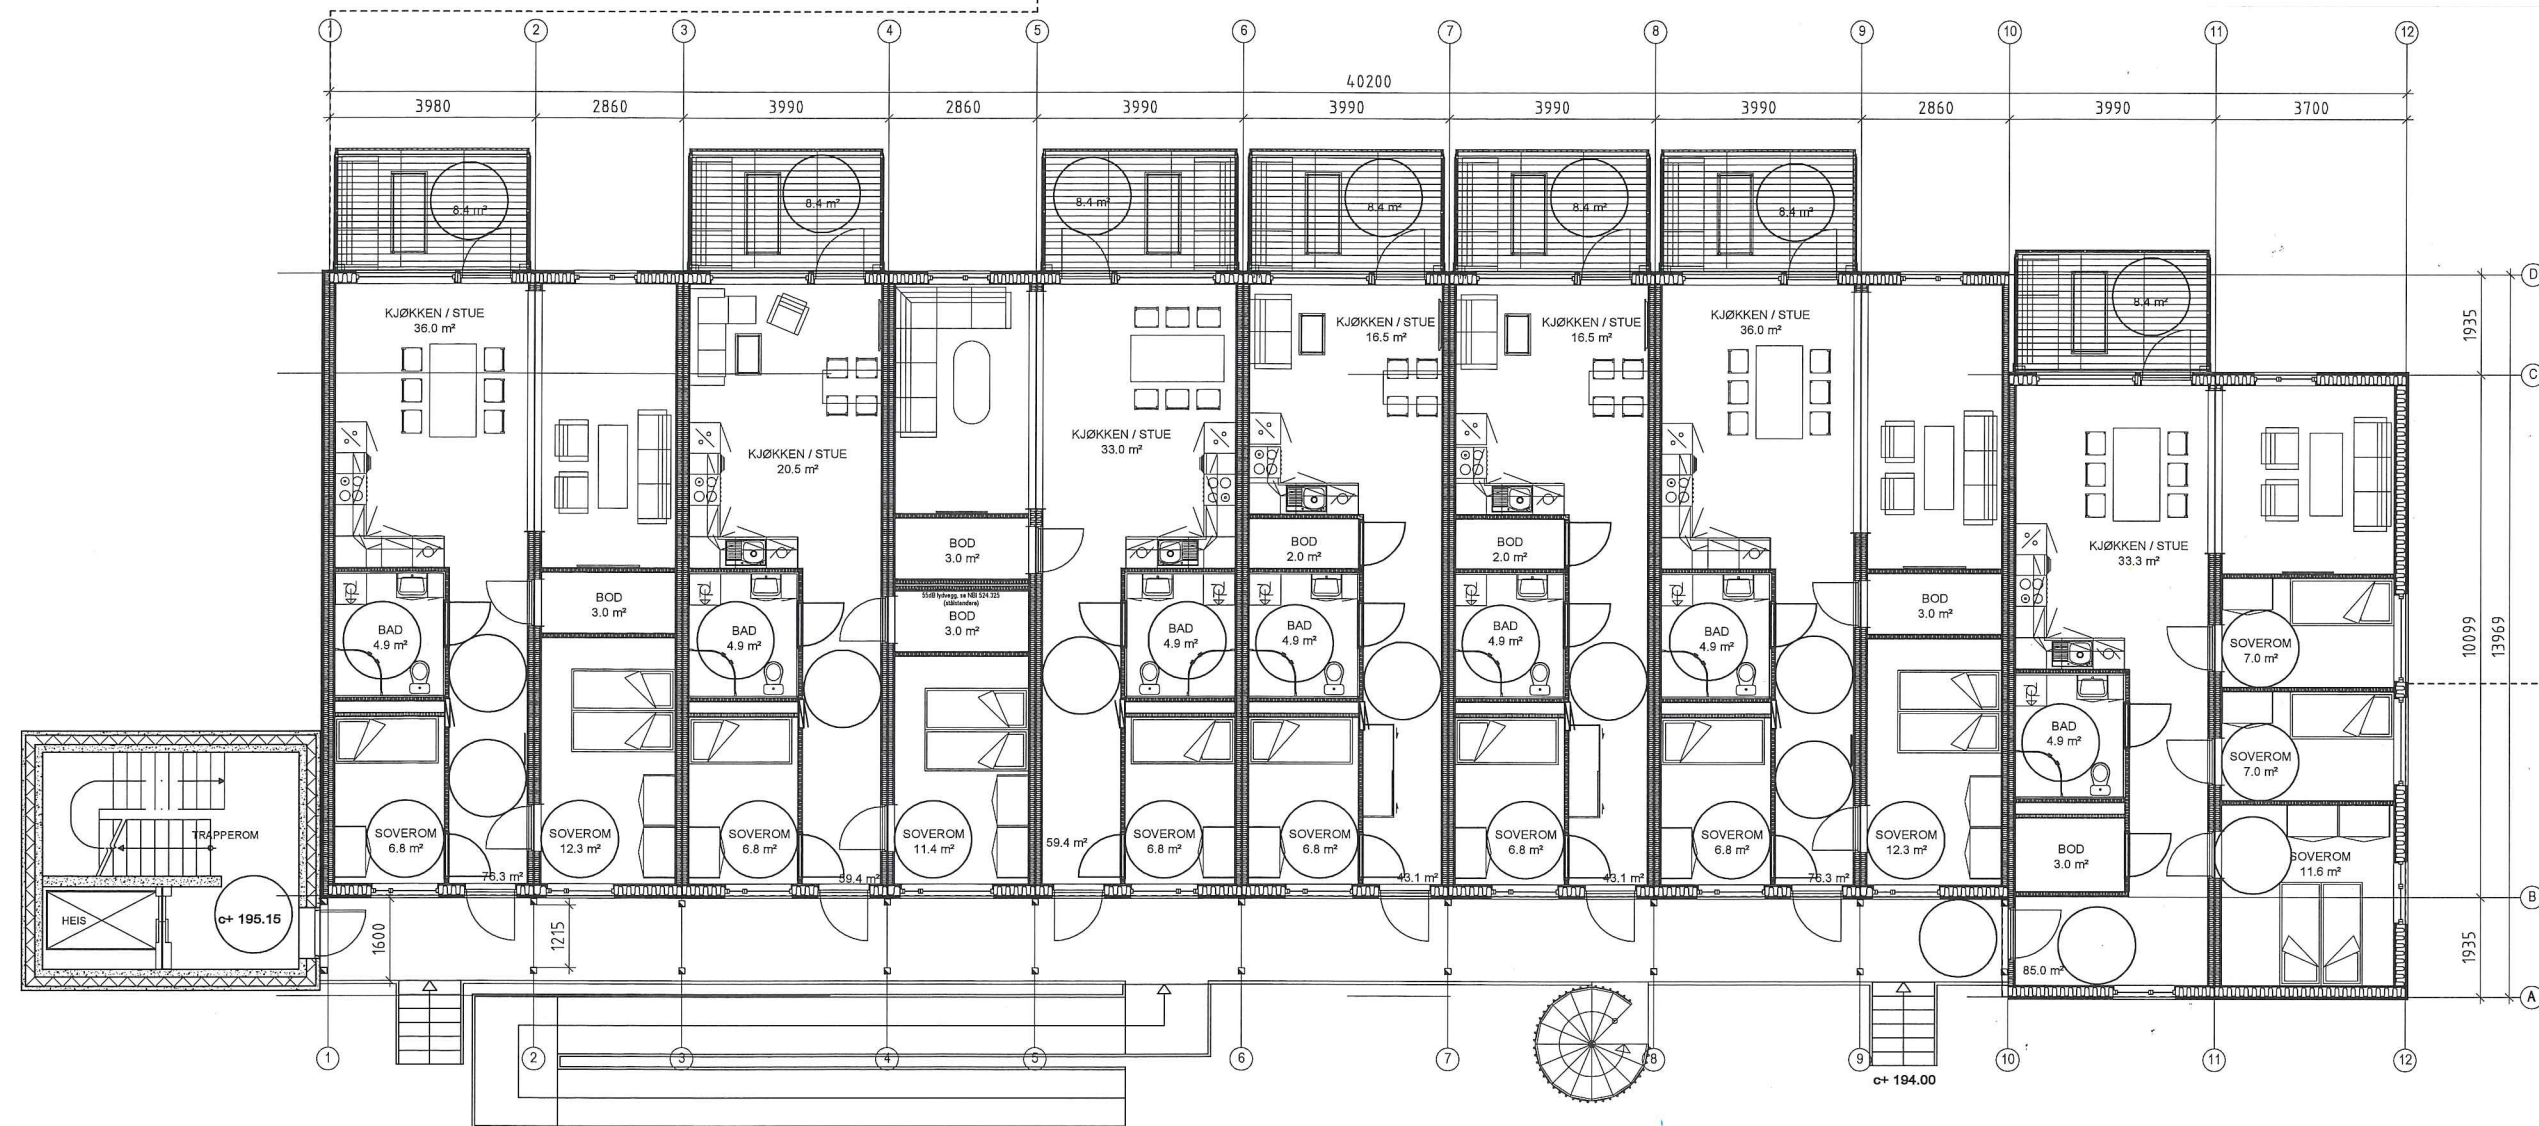

Rev.	Dato	Rev. gjelder	Tegn.	Kontr.
Nannestad Eiendom Utvikling A/S				
Smedhagen Park Boliger			TEGN:	11.09.15 AØ
			KONTR.	TB
			MÅL:	1:100
			PROSJ.NR:	1121B
Plan 1, 2 og 3. etasje			TEGN.NR:	110
STUDIONSW ARKITEKTUR OG FORMGIVNING - WWW.STUDIONSW.NO - POST@STUDIONSW.NO - TORGGT 52, PB13, 2301 HAMAR - 625 50 400				

Brann	Lyd	Lys	Tilgjengelighet
-------	-----	-----	-----------------

VEDLEGG E-3

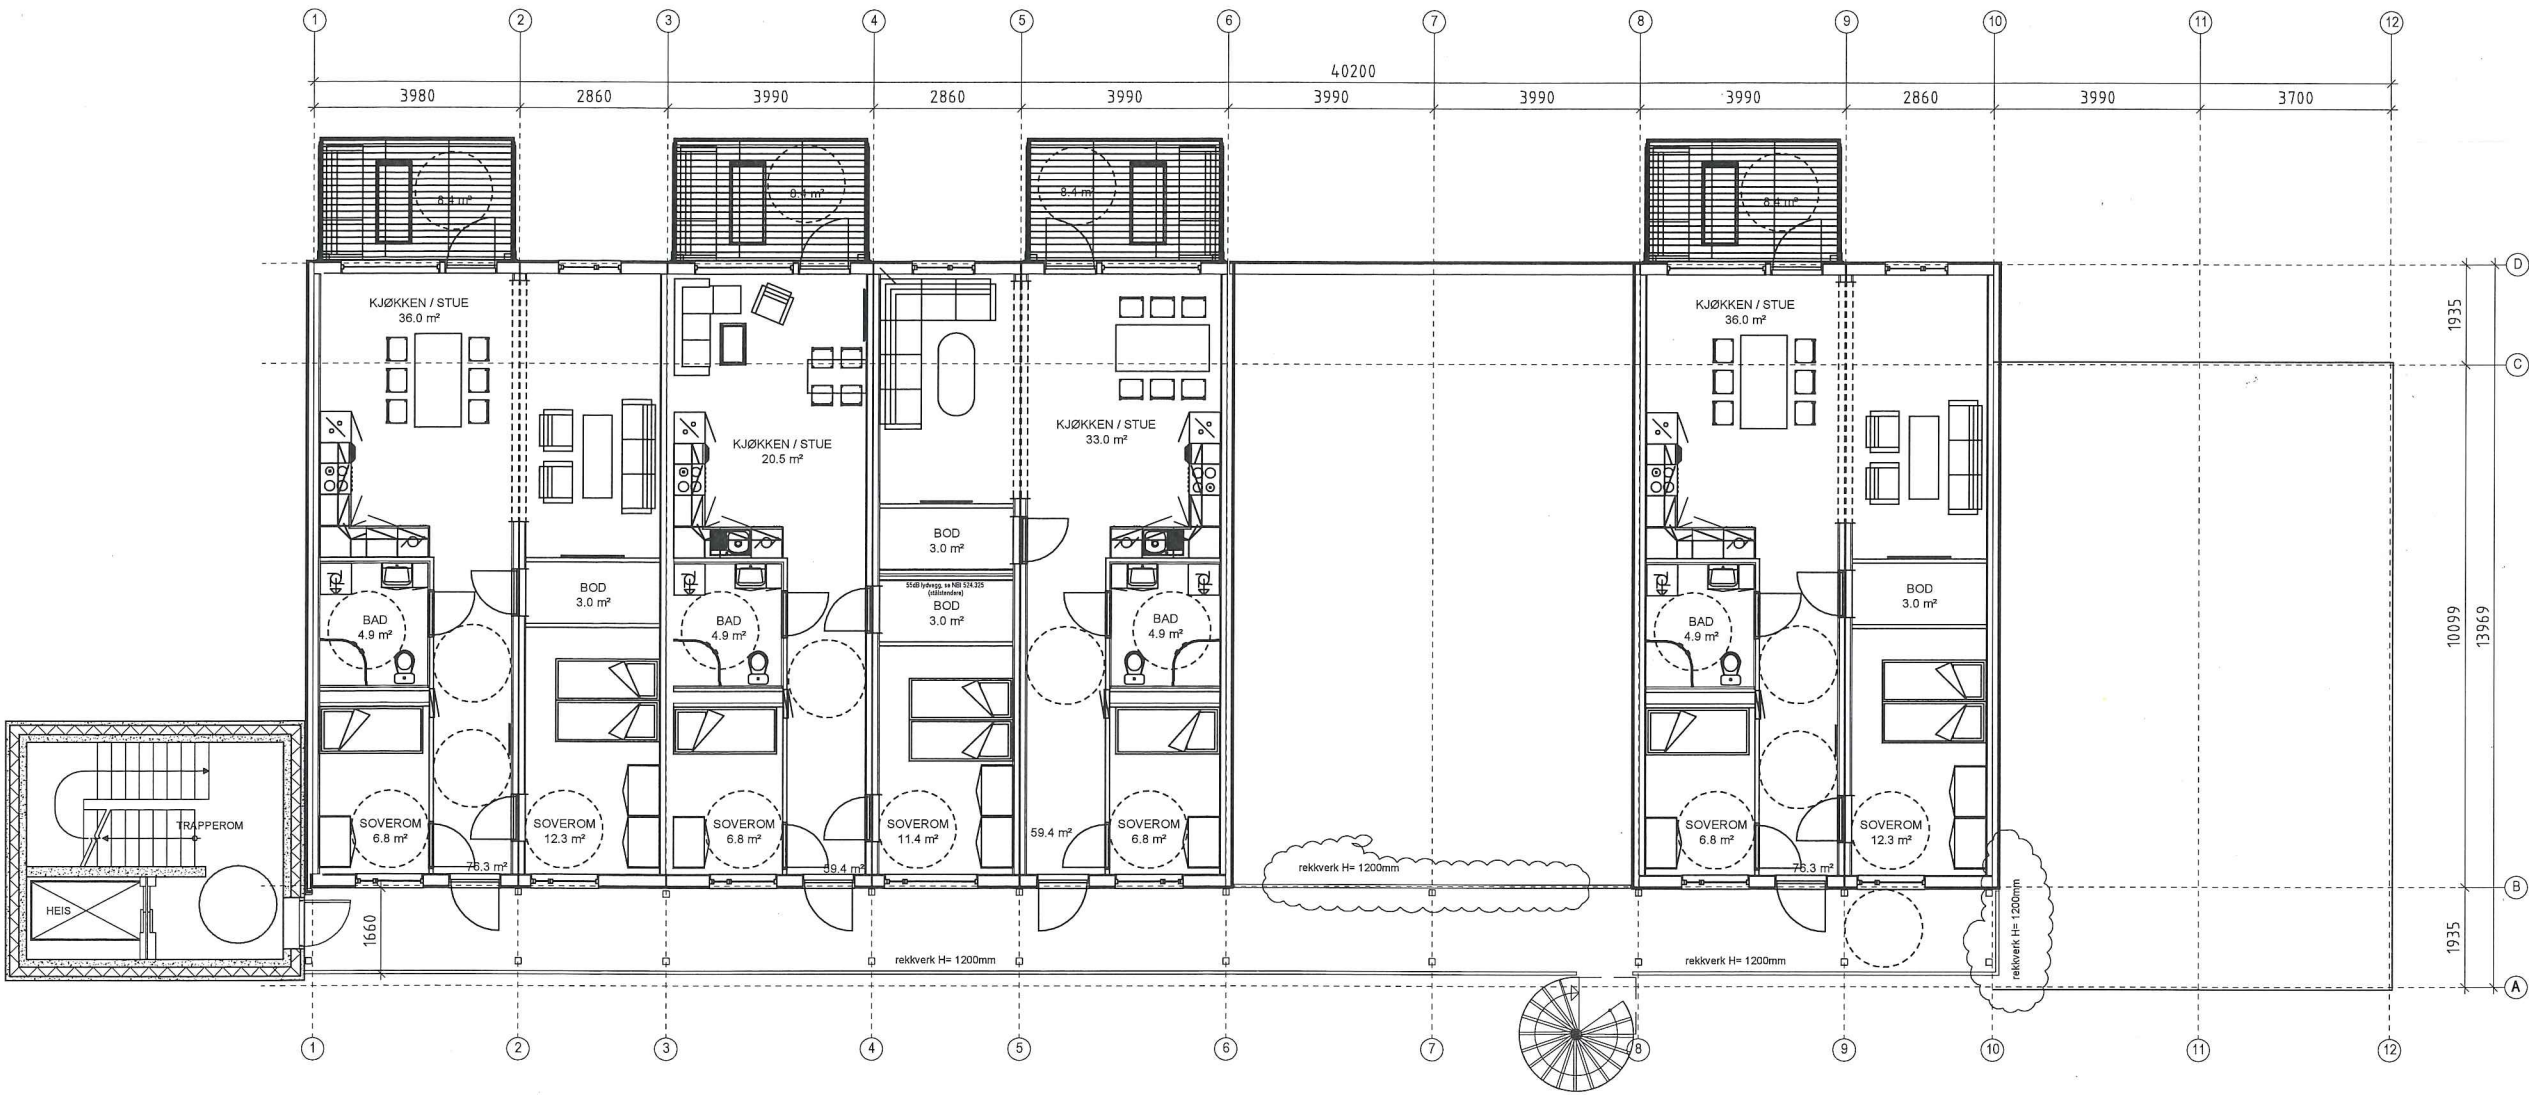

A	071015	Rekkverk H= 1200mm akse B og 10 mot takflate	AØ	TB
Rev.	Dato	Rev. gjelder	Tegn.	Kontr.

Nannestad Eiendom Utvikling A/S		TEGN:	11.09.15 AØ
Smedhagen Park Boliger		KONTR.	TB
		MÅL:	1:100
		PROSJ.NR:	1121B
Plan 4. etasje		TEGN.NR:	140 A

STUDIONSW

ARKITEKTUR OG FORMGIVNING - WWW.STUDIONSW.NO - POST@STUDIONSW.NO - TORGGT 52, PB13, 2301 HAMAR - 625 50 400

Brann	Lyd	Lys	Tilgjengelighet
-------	-----	-----	-----------------