



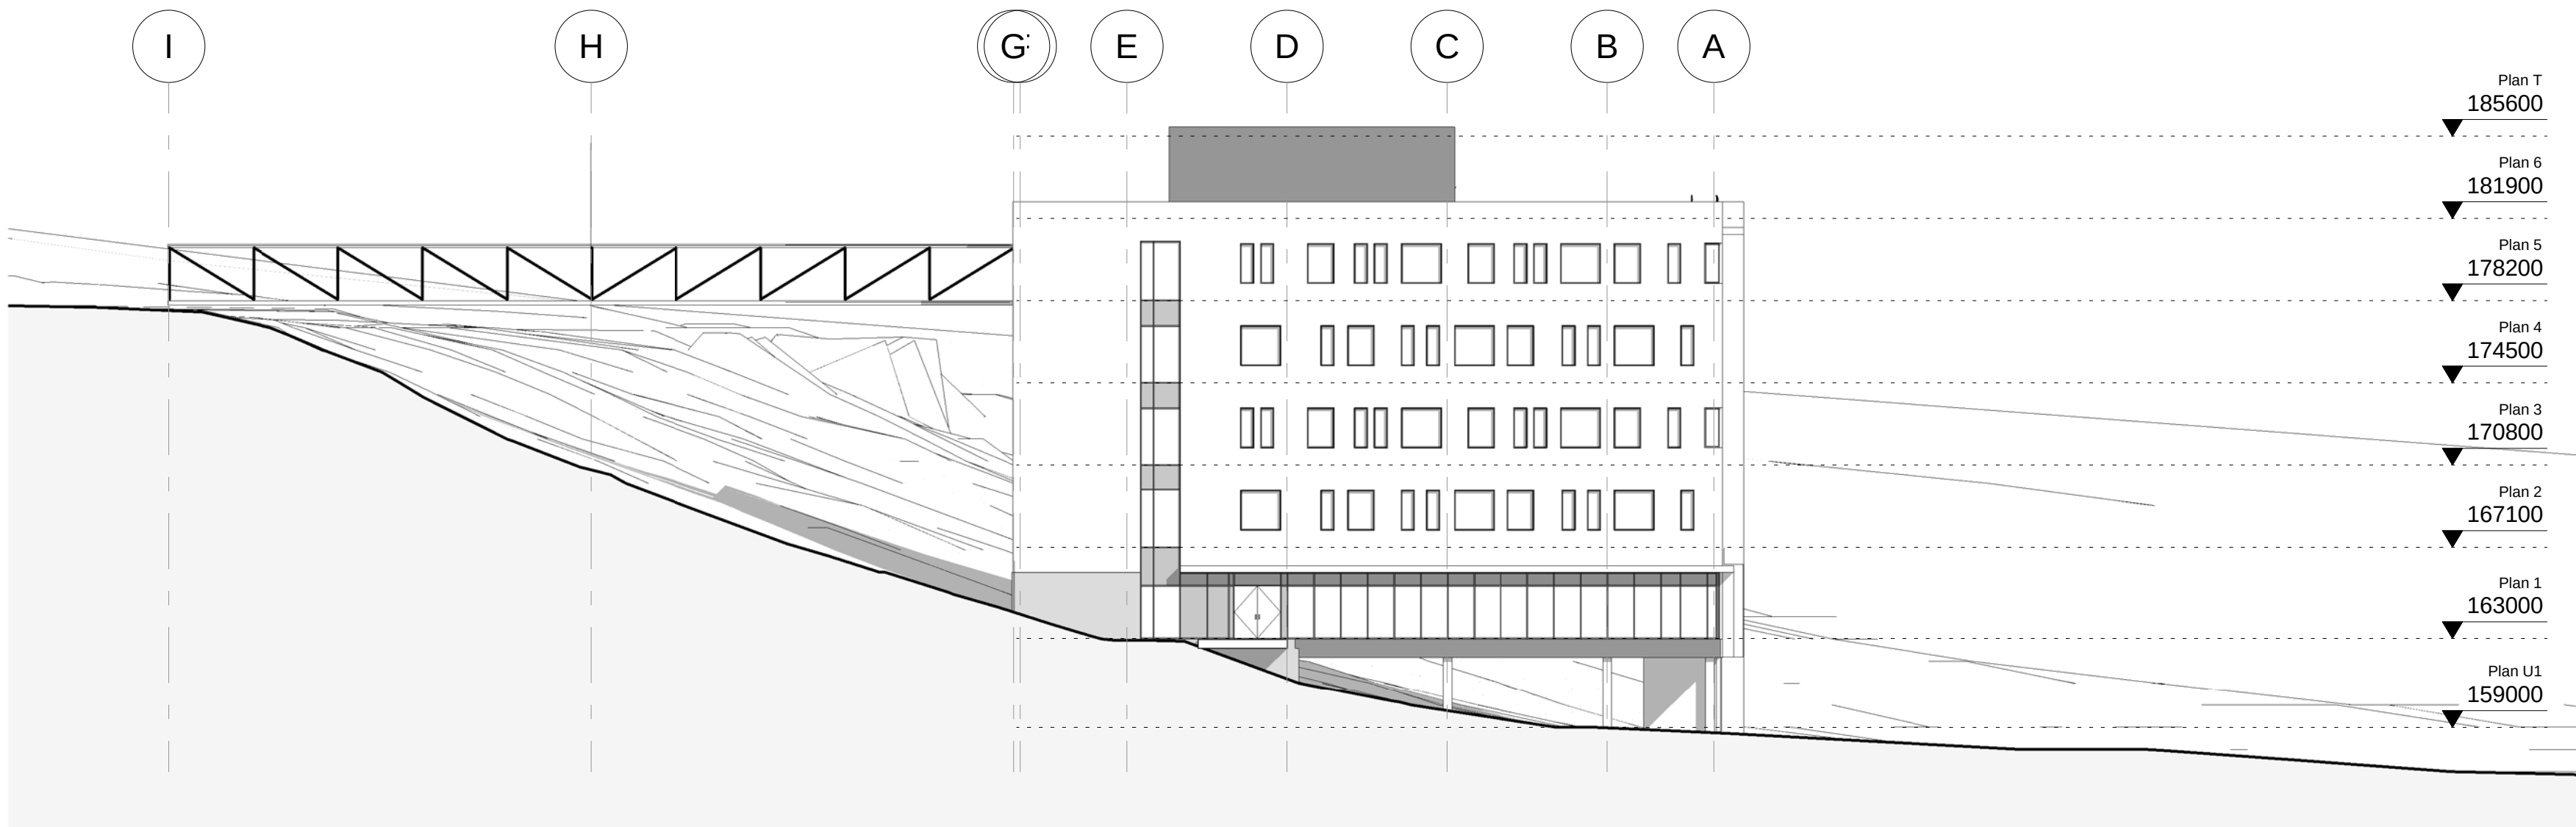

1 Fasade Nord
1 : 250

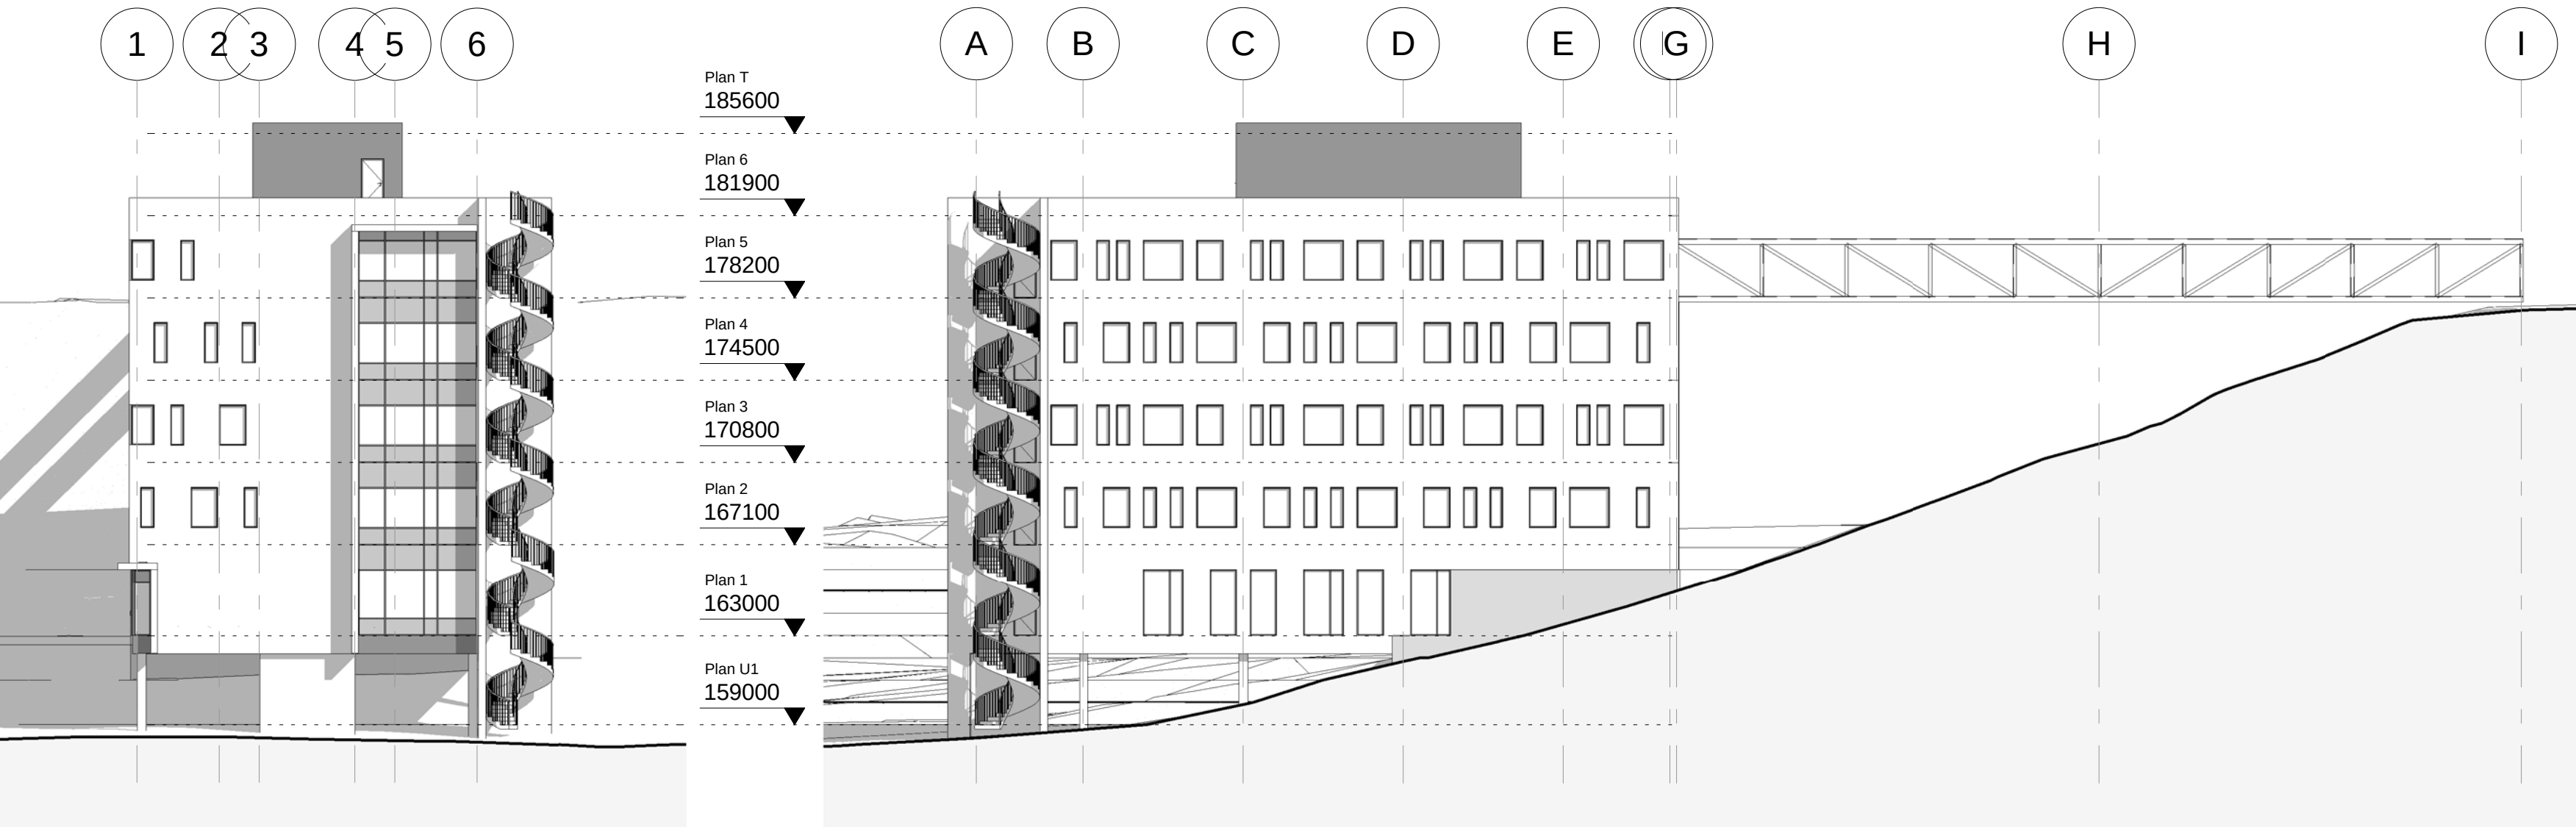

3 Fasade Vest
1 : 250

2 Fasade Sør
1 : 250

A	ARKITEKT	STUDIONSW AS Torggata 52, Boks 13, 2301 Hamar Tlf 62 55 04 00 - post@studionsw.no
B	BYGGETEKNIKK	KONSULENT AS Adresse, 0000 Sted Tlf 00 00 00 00 - post@kontor.no
E	ELEKTROTEKNIKK	KONSULENT AS Adresse, 0000 Sted Tlf 00 00 00 00 - post@kontor.no
V	VVS-TEKNIKK	KONSULENT AS Adresse, 0000 Sted Tlf 00 00 00 00 - post@kontor.no
PROSJEKTFASE		FORPROSJEKT

C	NABOVARSEL	18/4/2016	GHF
B	Rev glassfelt og vindu iht. brannkrav	7/4/2016	GHF
A	Revidert forprosjekt	8/3/2016	GHF
IND	REVISJON	DATO	SIGN

STORHOVE INNOVASJONSBYGG LILLEHAMMER

FASADER			Tegnnr. A300	Revisjon C
Prosjekt 1174	Mål 1 : 250	Dato 16/2/2016	Tegnet CHF	Kontrollert GHF