


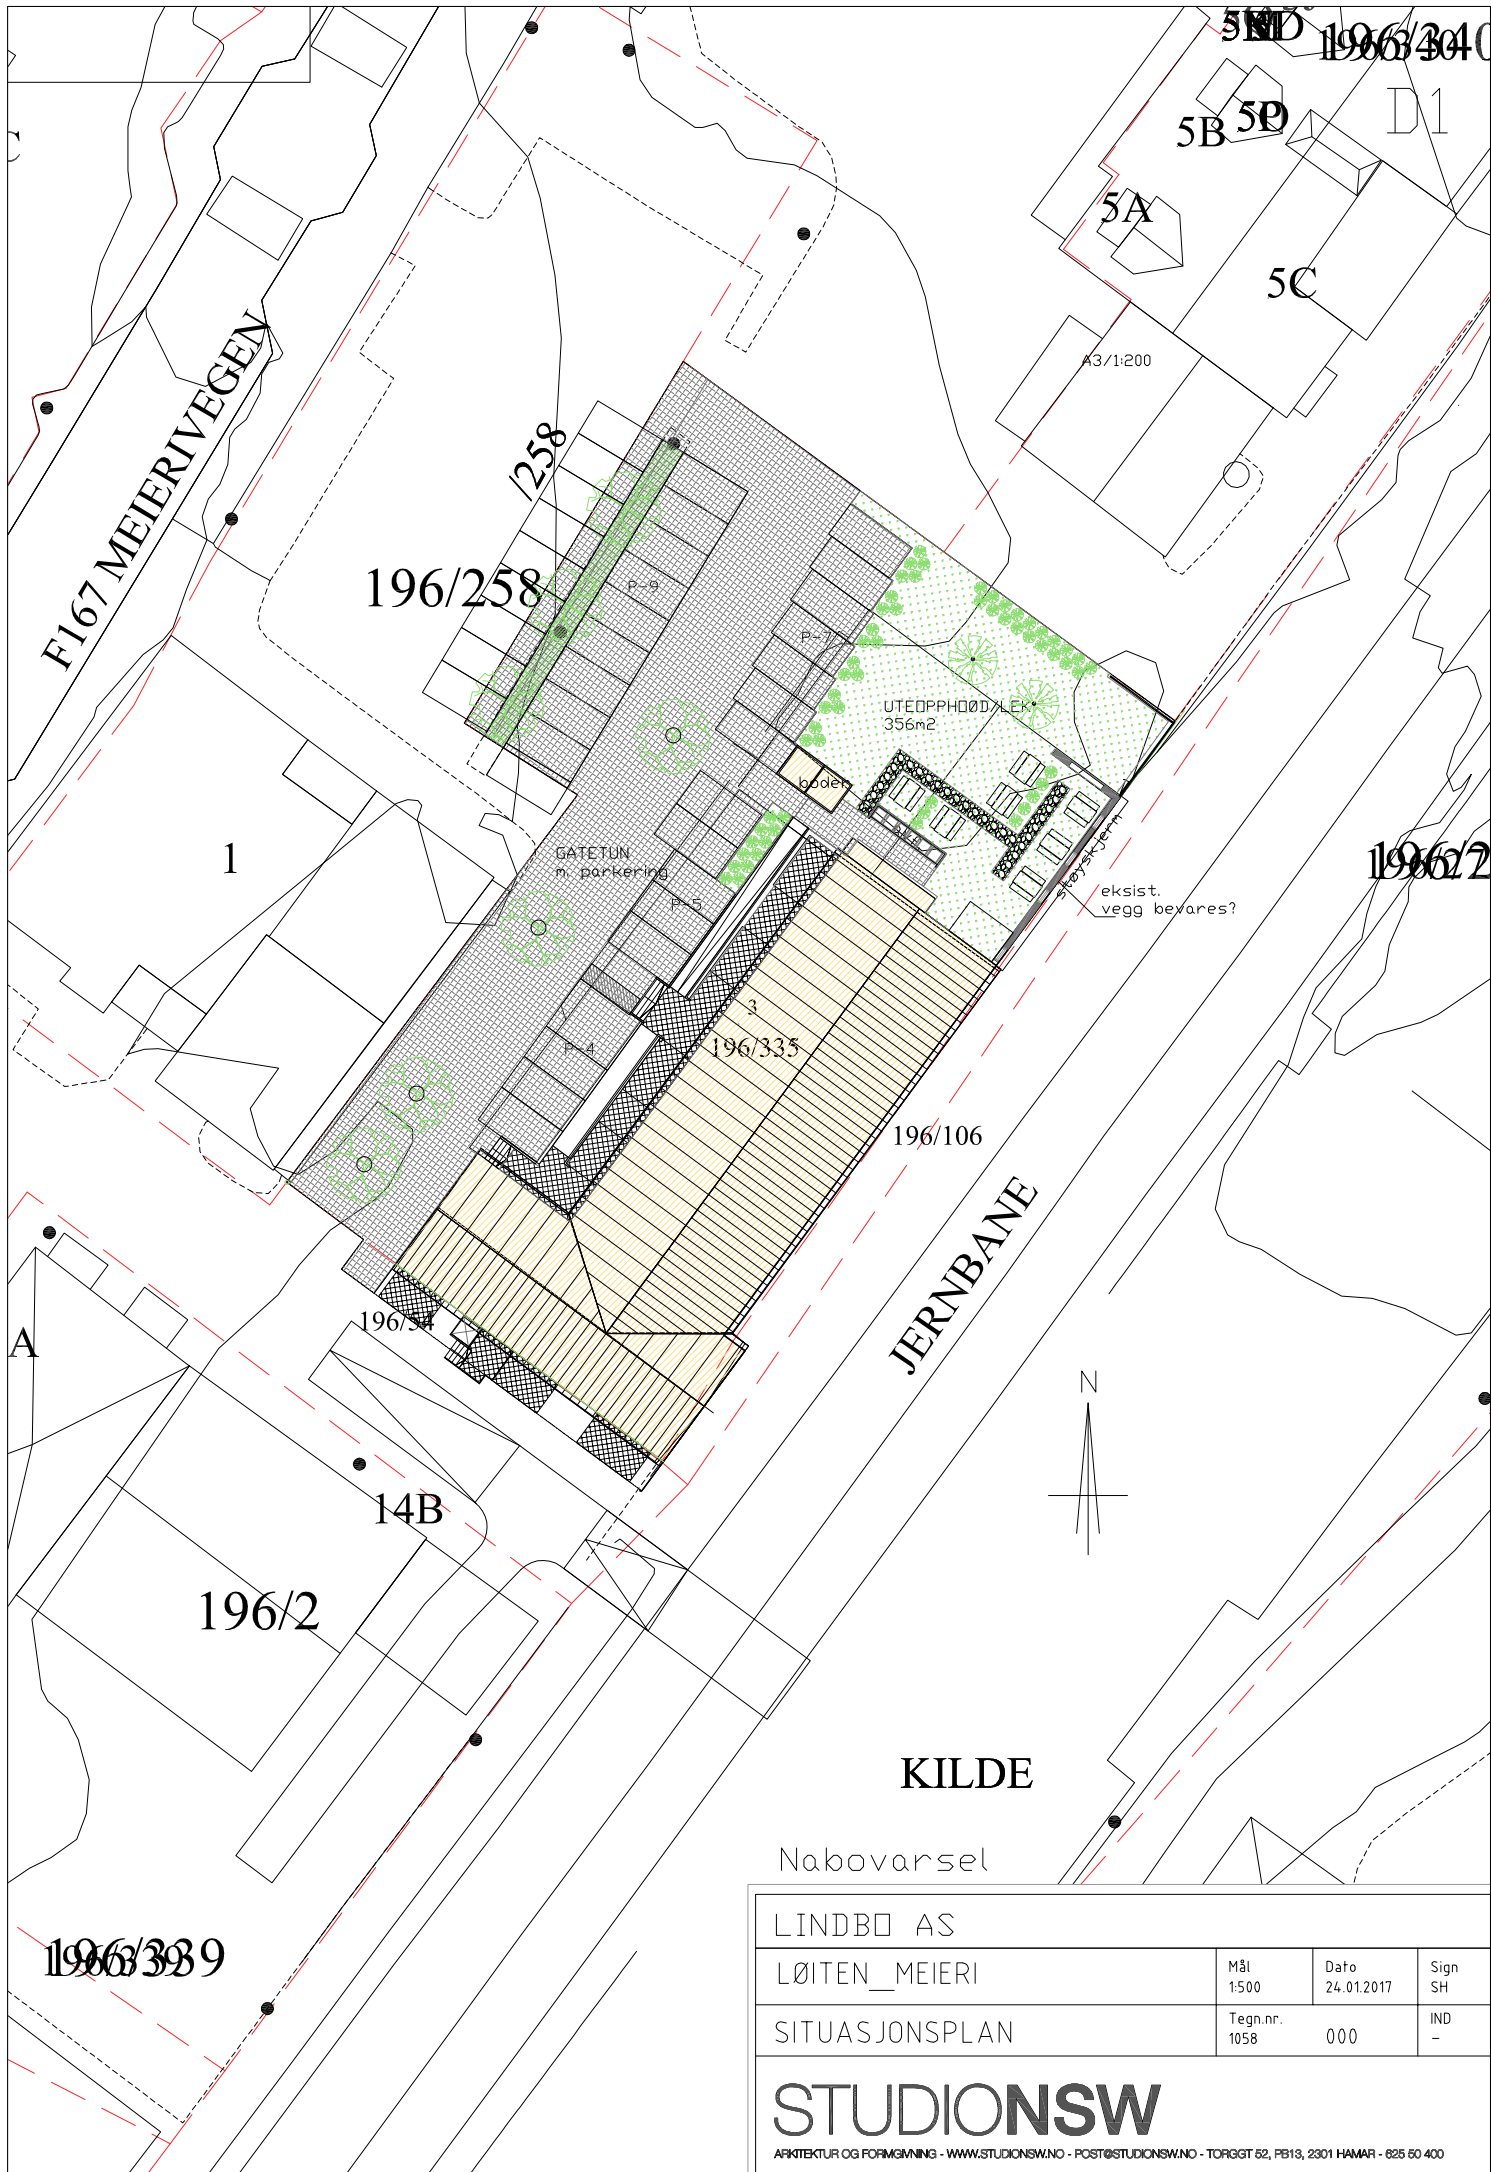

Nabovarsel

LINDBO AS

LØITEN_MEIERI

SITUASJONSPLAN

Mål
1:500

Dato
24.01.2017

Sign
SH

Tegn.nr.
1058

000

IND
-

STUDIONSW

ARKITEKTUR OG FORMGIVNING - WWW.STUDIONSW.NO - POST@STUDIONSW.NO - TORSGT 62, PB13, 2301 HAMAR - 625 60 400