



1 Snitt 1 Nabovarsel
1 : 500

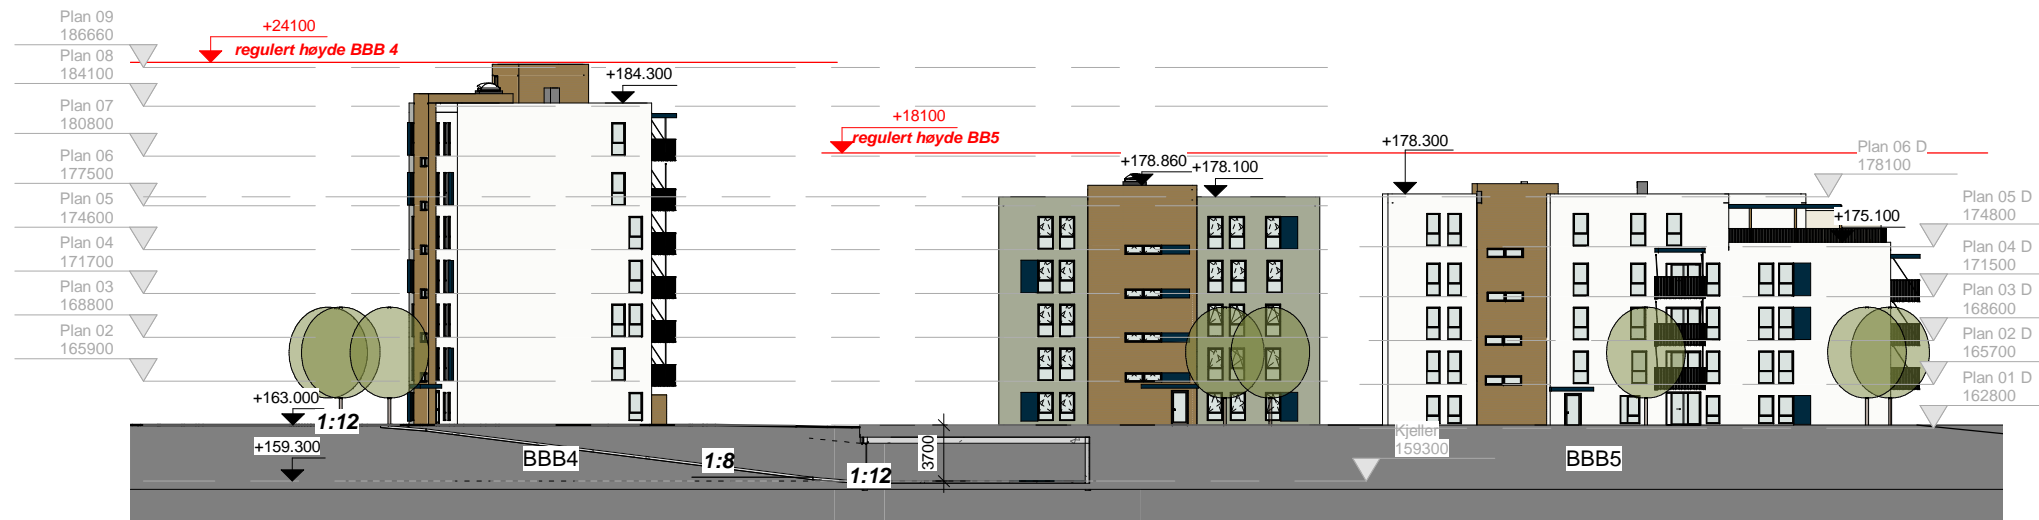

2 Snitt 2 Nabovarsel
1 : 500

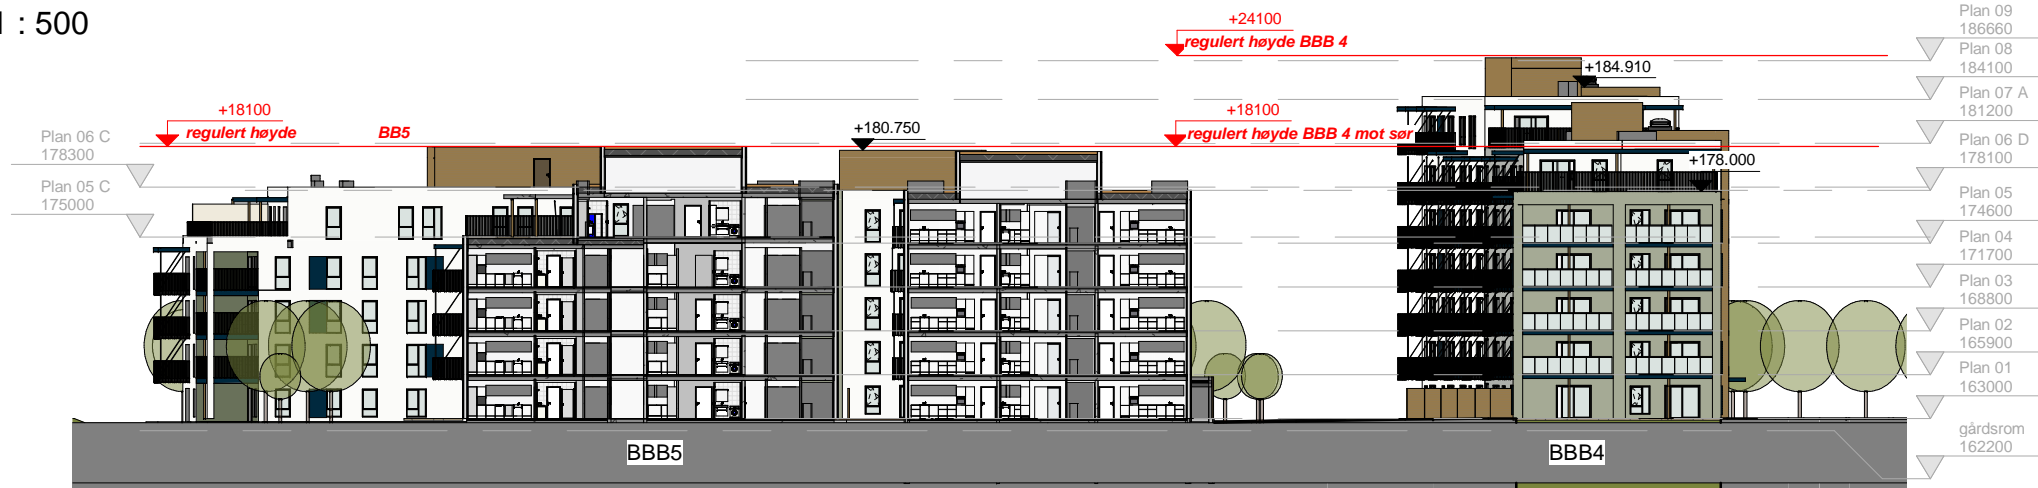

3 Snitt 3 Nabovarsel
1 : 500



Rev.	Revisjonen gjelder	Utført	Kontr.	Dato
	Asper Hageby Kløfta			
	Asper Utvikling			
	1476			
	Nabovarsel- Snitt 1, 2 og 3			
	N02	ZS		24.06.2020