


1 Plan 01
1 : 100

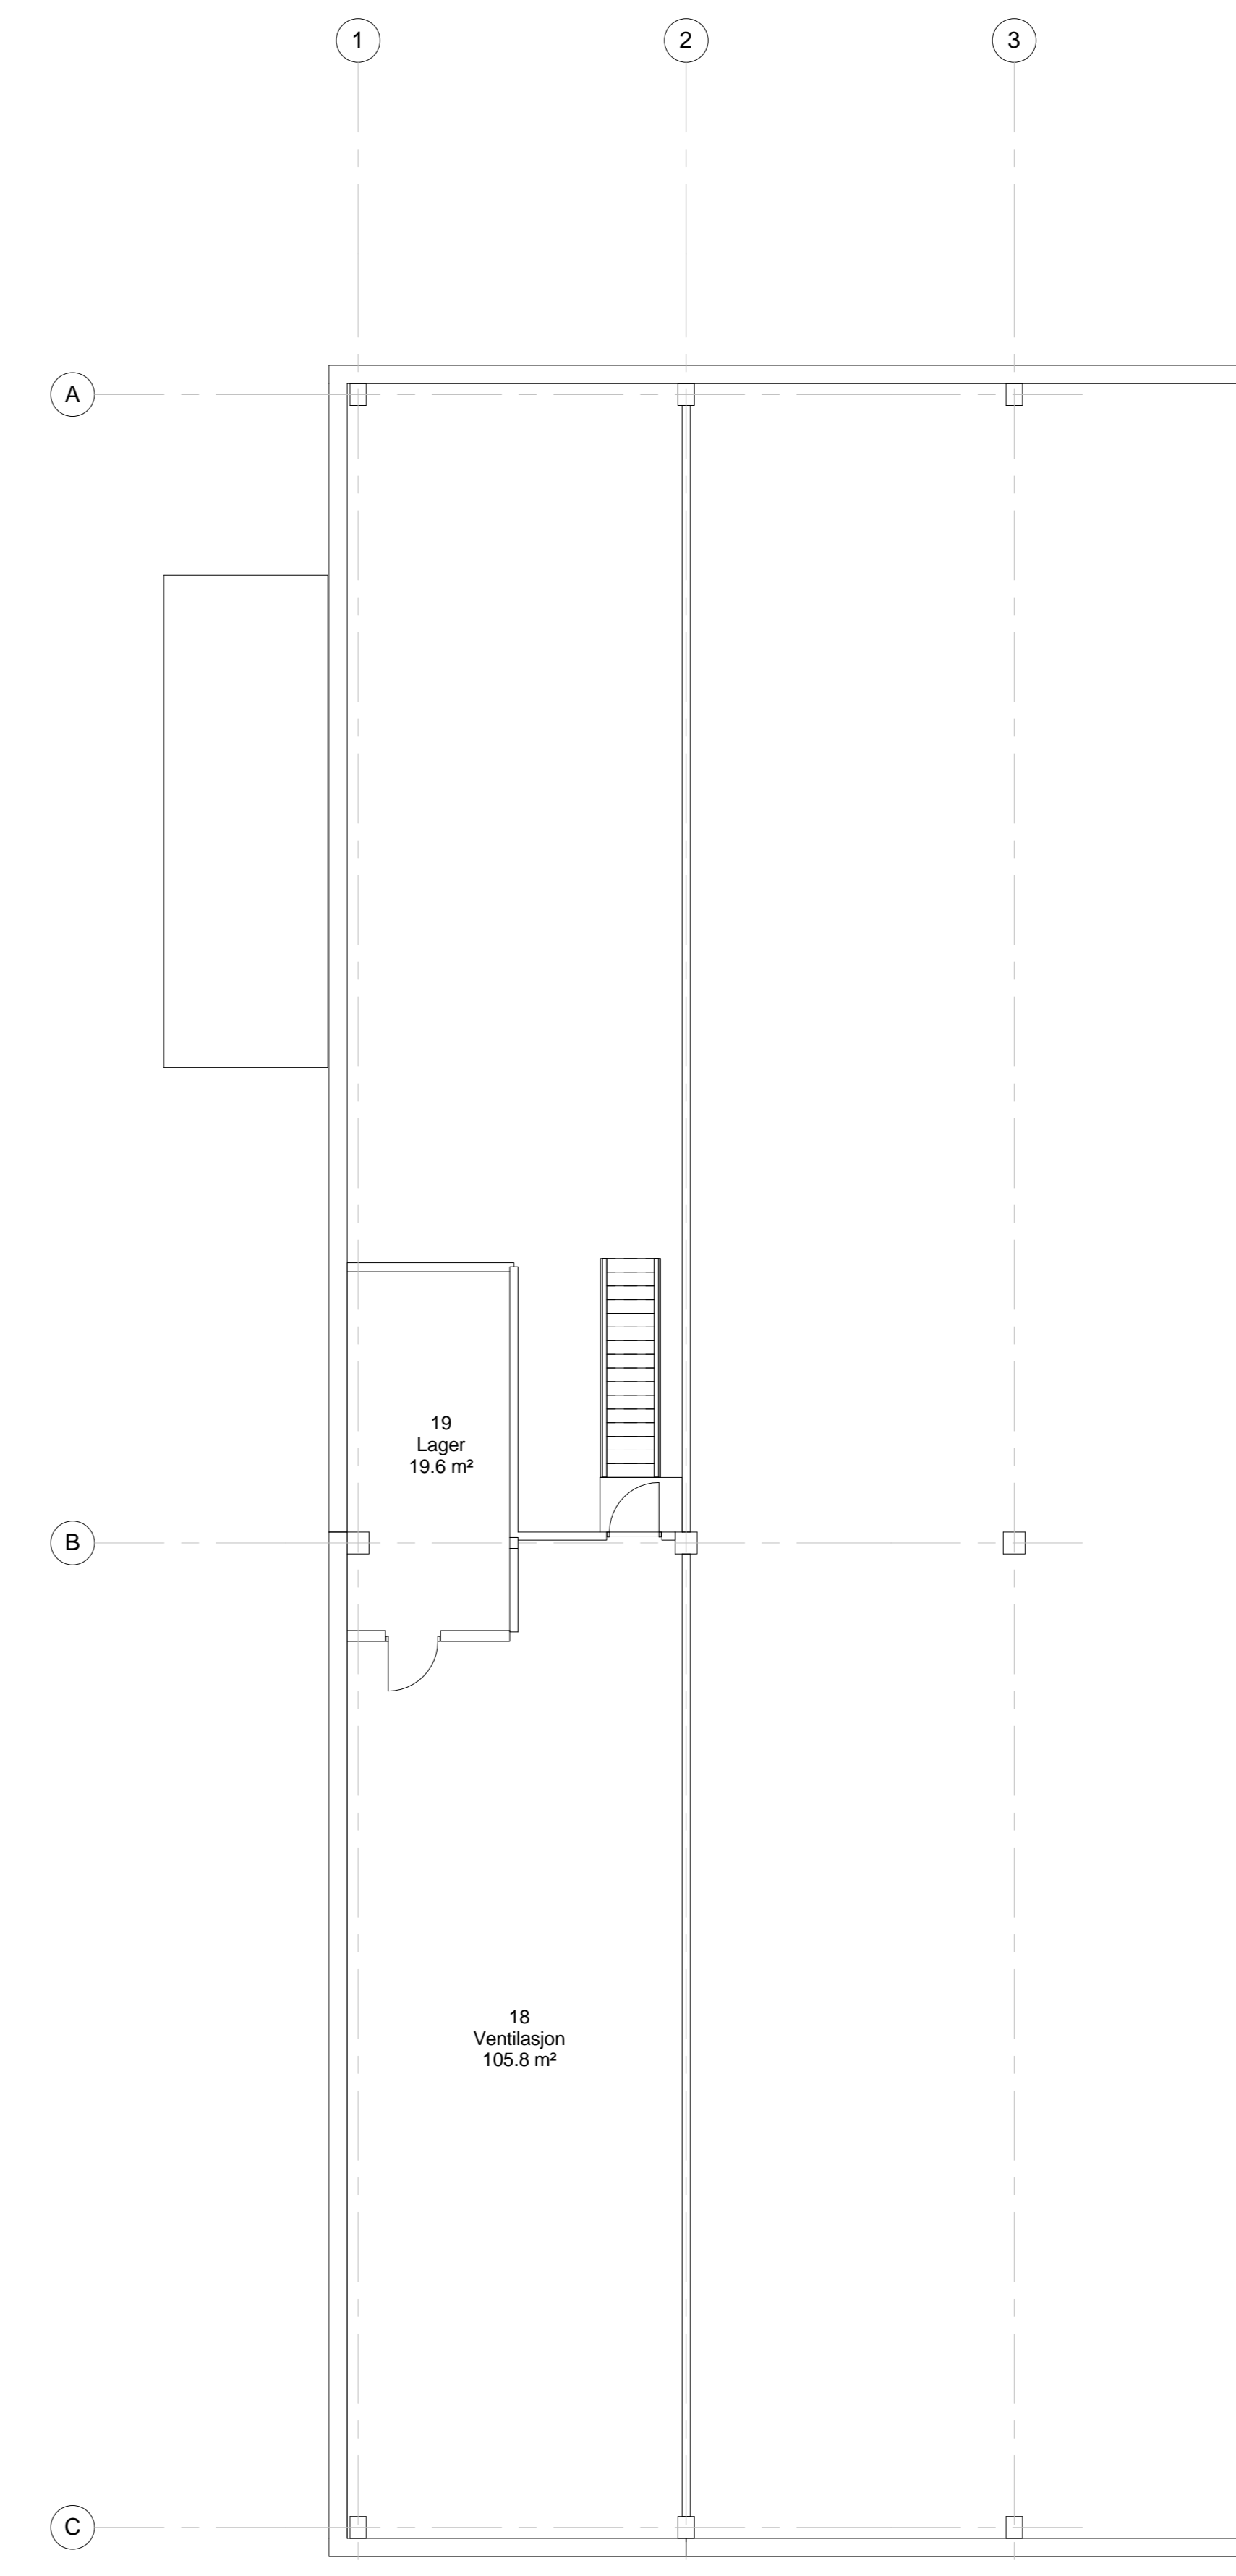

2 UTSNITT AV PLAN 2
1 : 100

Rev	Endring	Utsatt	Kontroll	Dato
Tegningnummer				Prosjektnr
A 1301 110				1301
● ARK: ARK Adress	E-post			Telefon
○ IARK: IARK Adress	E-post			Telefon
○ LARK: LARK Adress	E-post			Telefon
○ RB: RB Adress	E-post			Telefon
○ RV: RV Adress	E-post			Telefon
○ RE: RE Adress	E-post			Telefon
○ RB: RB Adress	E-post			Telefon
BIM-kooder				
BIM Koordinator Adress	E-post			Telefon
Lokasjon				
Prosjekt				
RUSTA - OMBYGGING Gnr 7 / Bnr 397				
Tilgjengelighet				
VANGSVEGEN 001 AS Vangsvegen 1 • Midtlands Hamar				
STUDIONS W				
<small>STUDIONS W er et samarbeidsprosjekt mellom Studions W AS og Studions W AS. Studions W AS er et samarbeidsprosjekt mellom Studions W AS og Studions W AS.</small>				
Fase	Tegnet	Korrigert		
NABOVARSLING	MH	TB		
Prosjekt nr	Dato	Revisjon	Fornavn	
1301	22.02.17	1:100	A0	
PLAN				
Tegningnummer				
A 1301 110				
Rev				