


ENNE TEIHING OMFATTES AV LOV OM OPPHÅVRETT TIL ÅNDSVERK (ÅNDSVERKLOVEN AV 12. MÅI 1967). ENKERS OPHØR AV ARKITEKTENS MATERIALE MÅ SKJE I HENHOLD TIL AVTALE MED ARKITEKTEN.

ALLE MÅL MÅ KONTROLLERES PÅ STEDET AV ENTREPRENØREN FOR PRODUKSJON. EVELLIGE TILPÅNNGER AV VESTE LØSNINGER I UOVRENSSTEMMELSE MED TEIHING, AVTALE MED ARKITEKTEN FOR PRODUKSJON.

KONSTRUKSJONSLEIINGENE I UFAHREDE BASET PÅ ARKITEKTENS TEIHINGER. ENTREPRENØREN SKAL PÅ FORMLAG AV TILBUDTANGNER ETABLERE INDIVIDUELE PRODUKSJON OG MONTERINGSANVIINGNER. DISSE TEIHINGENE SKAL FORELØGGE ARKITEKT FOR ENDELIG BESTILLING.

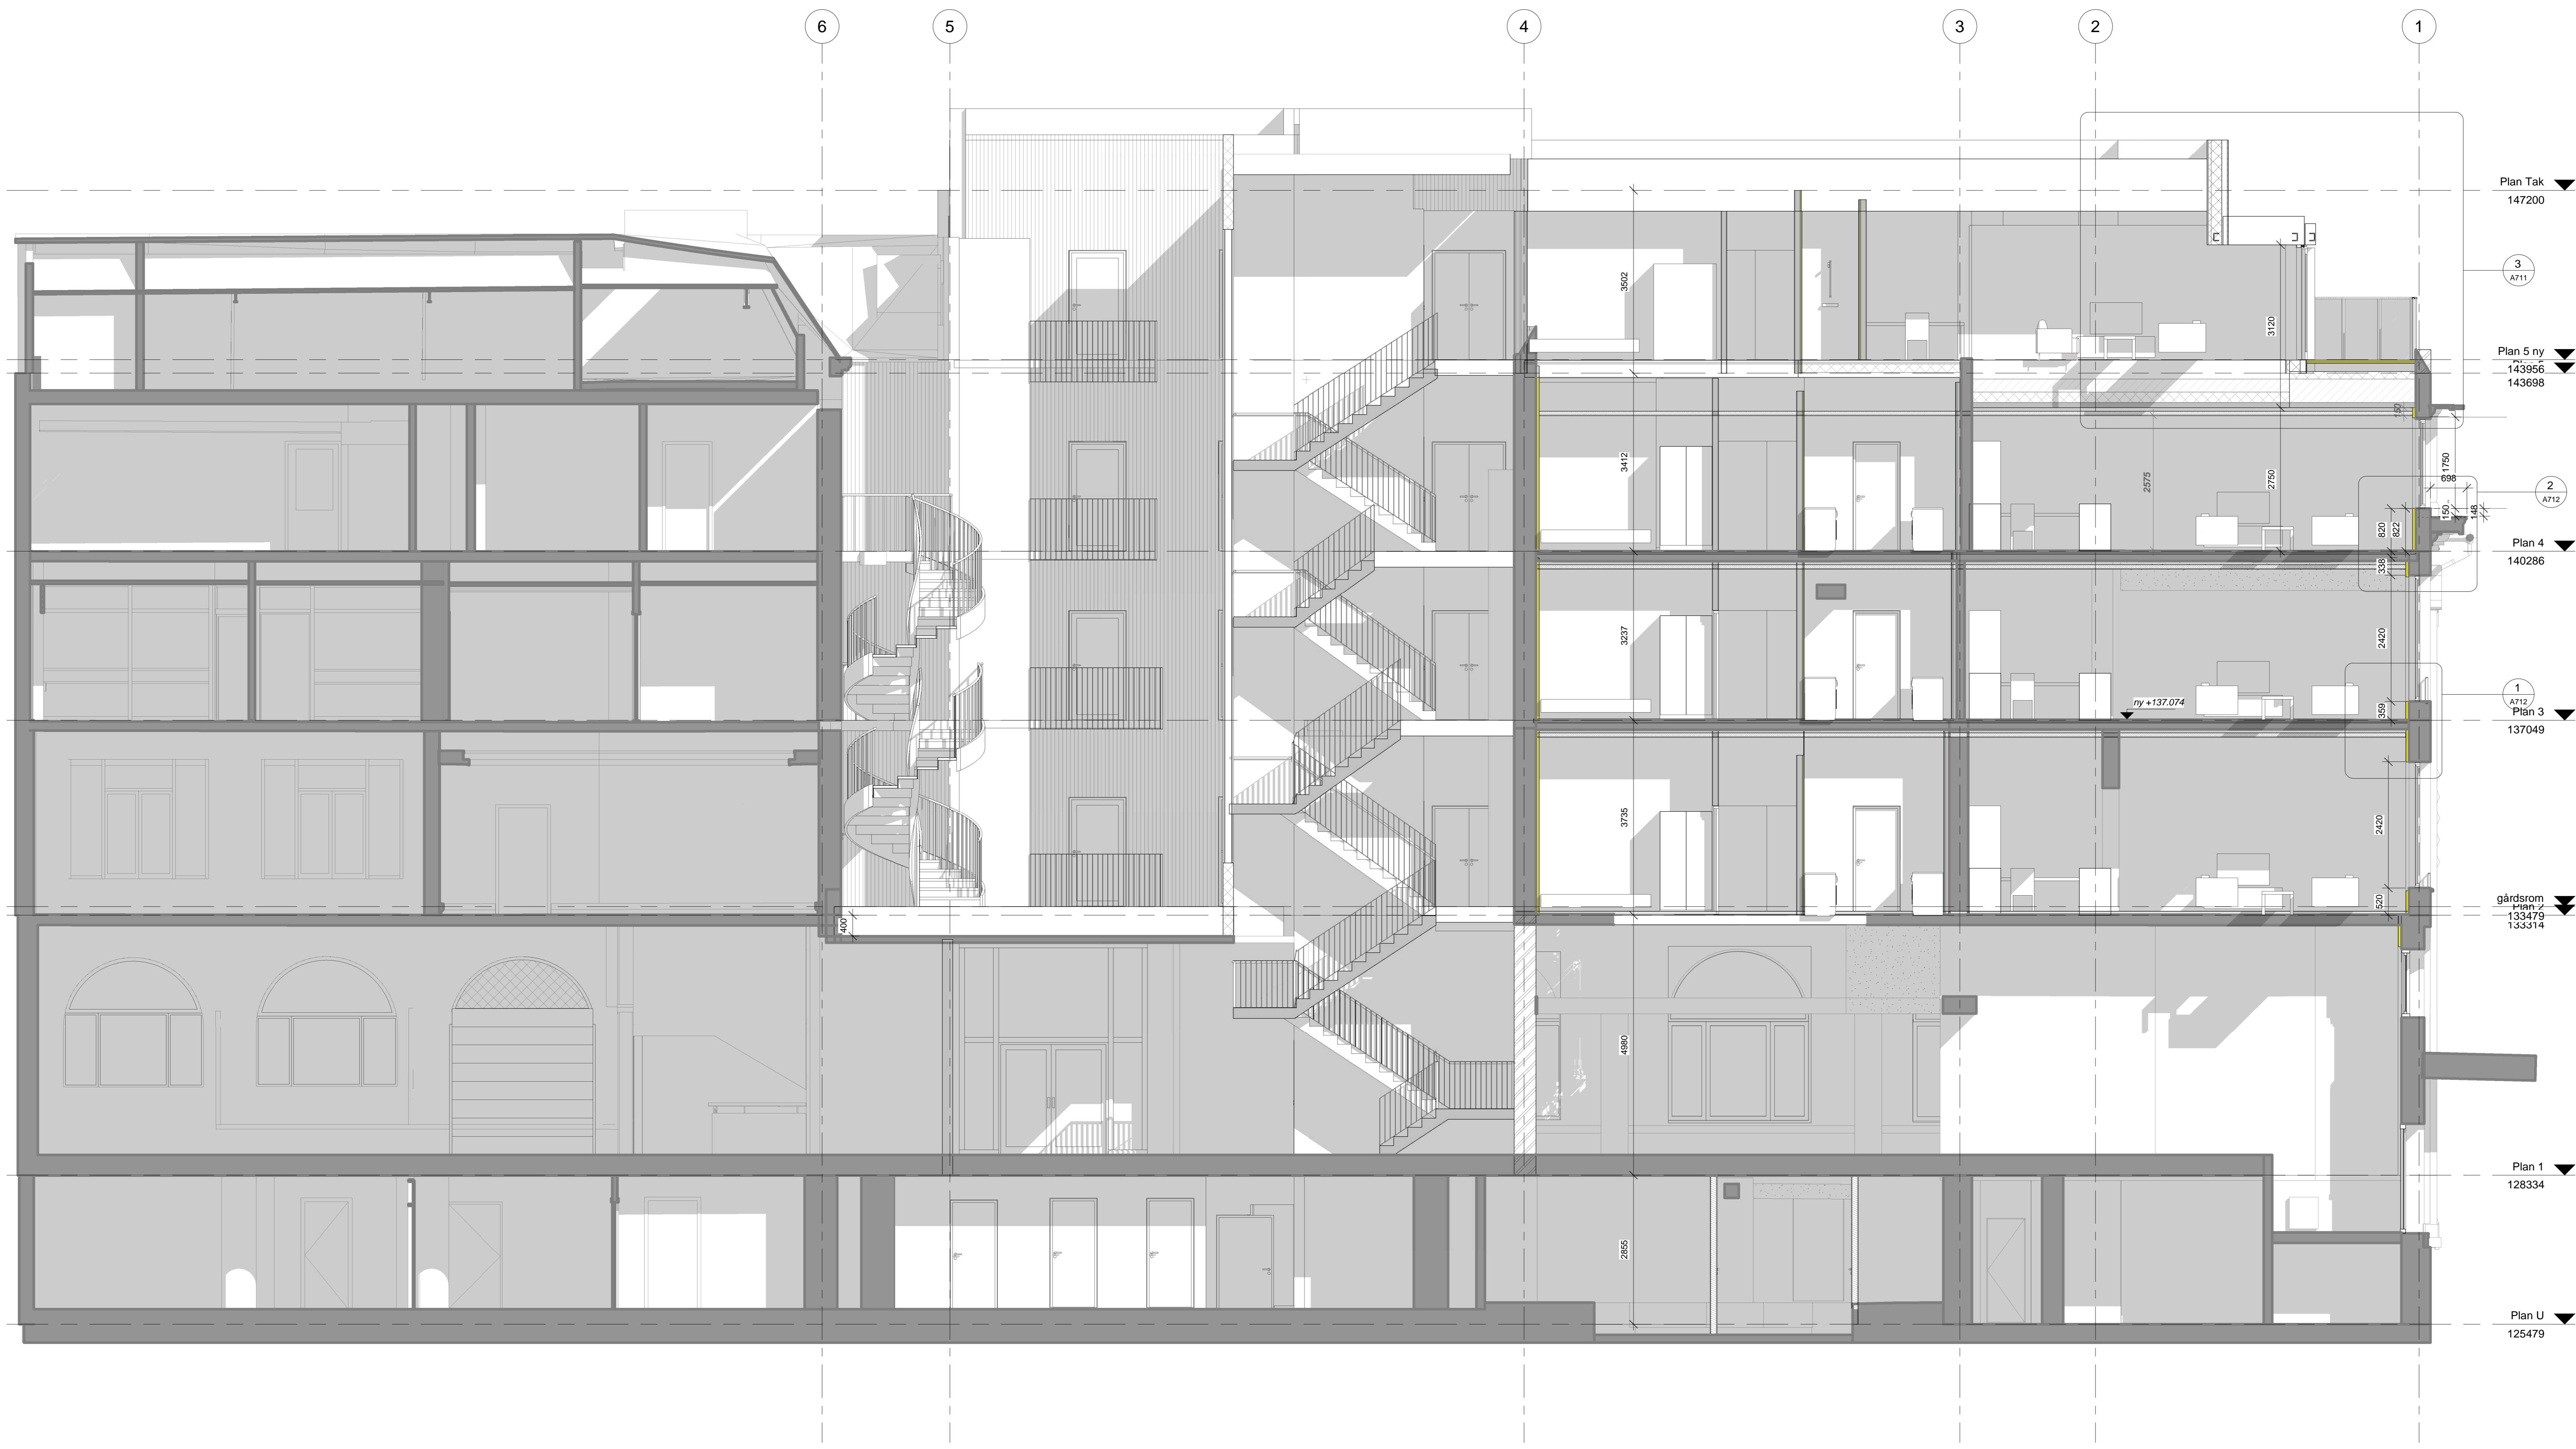

1 Snitt 1
1 : 50

Rev	Endring	Utført	Kontrollert	Dato
Tegningsnummer: A200				Prosjektnummer: 1393
●	ARK: Ark. Adresse	E-post		Telefon
○	USK: USK. Adresse	E-post		Telefon
○	LARK: LARK. Adresse	E-post		Telefon
○	RB: RB. Adresse	E-post		Telefon
○	RV: RV. Adresse	E-post		Telefon
○	RE: RE. Adresse	E-post		Telefon
○	RBR: RBR. Adresse	E-post		Telefon
BM Koordinator				
BM Koordinator		E-post		Telefon
Løslappes til:				
Prosjekt: Strandgata 41 Gnr 1 / Bnr 15				
Tilbehør: Utstillingsplassen Vångsvegen 111				
STUDIONSW				
Firma: _____				
Prosjekt nr: 1393		Dato: 04/06/18		Formål: A0
Tegningsnummer: A200				