


ENNE TEIHING OMFATTES AV LOV OM OPPAVSRETTLIGT TIL ANDRERK (ANDSERKLOVEN AV 12.04.1987) ENKERS DISKONING AV ARKITERENS MATERIALE MA SKJE I HENHOLD TIL AVTALE MED ARKITEREN.

ALL MA MA KONTROLLERES PÅ TIDET AV ENTREPRENØREN FOR PRODUKSJON, EVENTUELLE TILPÅNNGER AV VISTE LEVINGER I UOVREKSTEMELSE MED TEIHING, AVTALES BILD AV ARKITEREN FOR PRODUKSJON.

KONSTRUKSJONSLEIINGENE I UFAKREDES BASET PÅ ARKITERENS TEIHINGER. ENTREPRENØREN SKAL PÅ GRUNNLAG AV TILBUDSTENGER ETABLERE INDVINGE PRODUKSJON OG MONTERINGSANVIINGER. DISSE TEIHINGENE SKAL FORELØGGE ARKITEREN FOR ENDELIG BESTILLING.

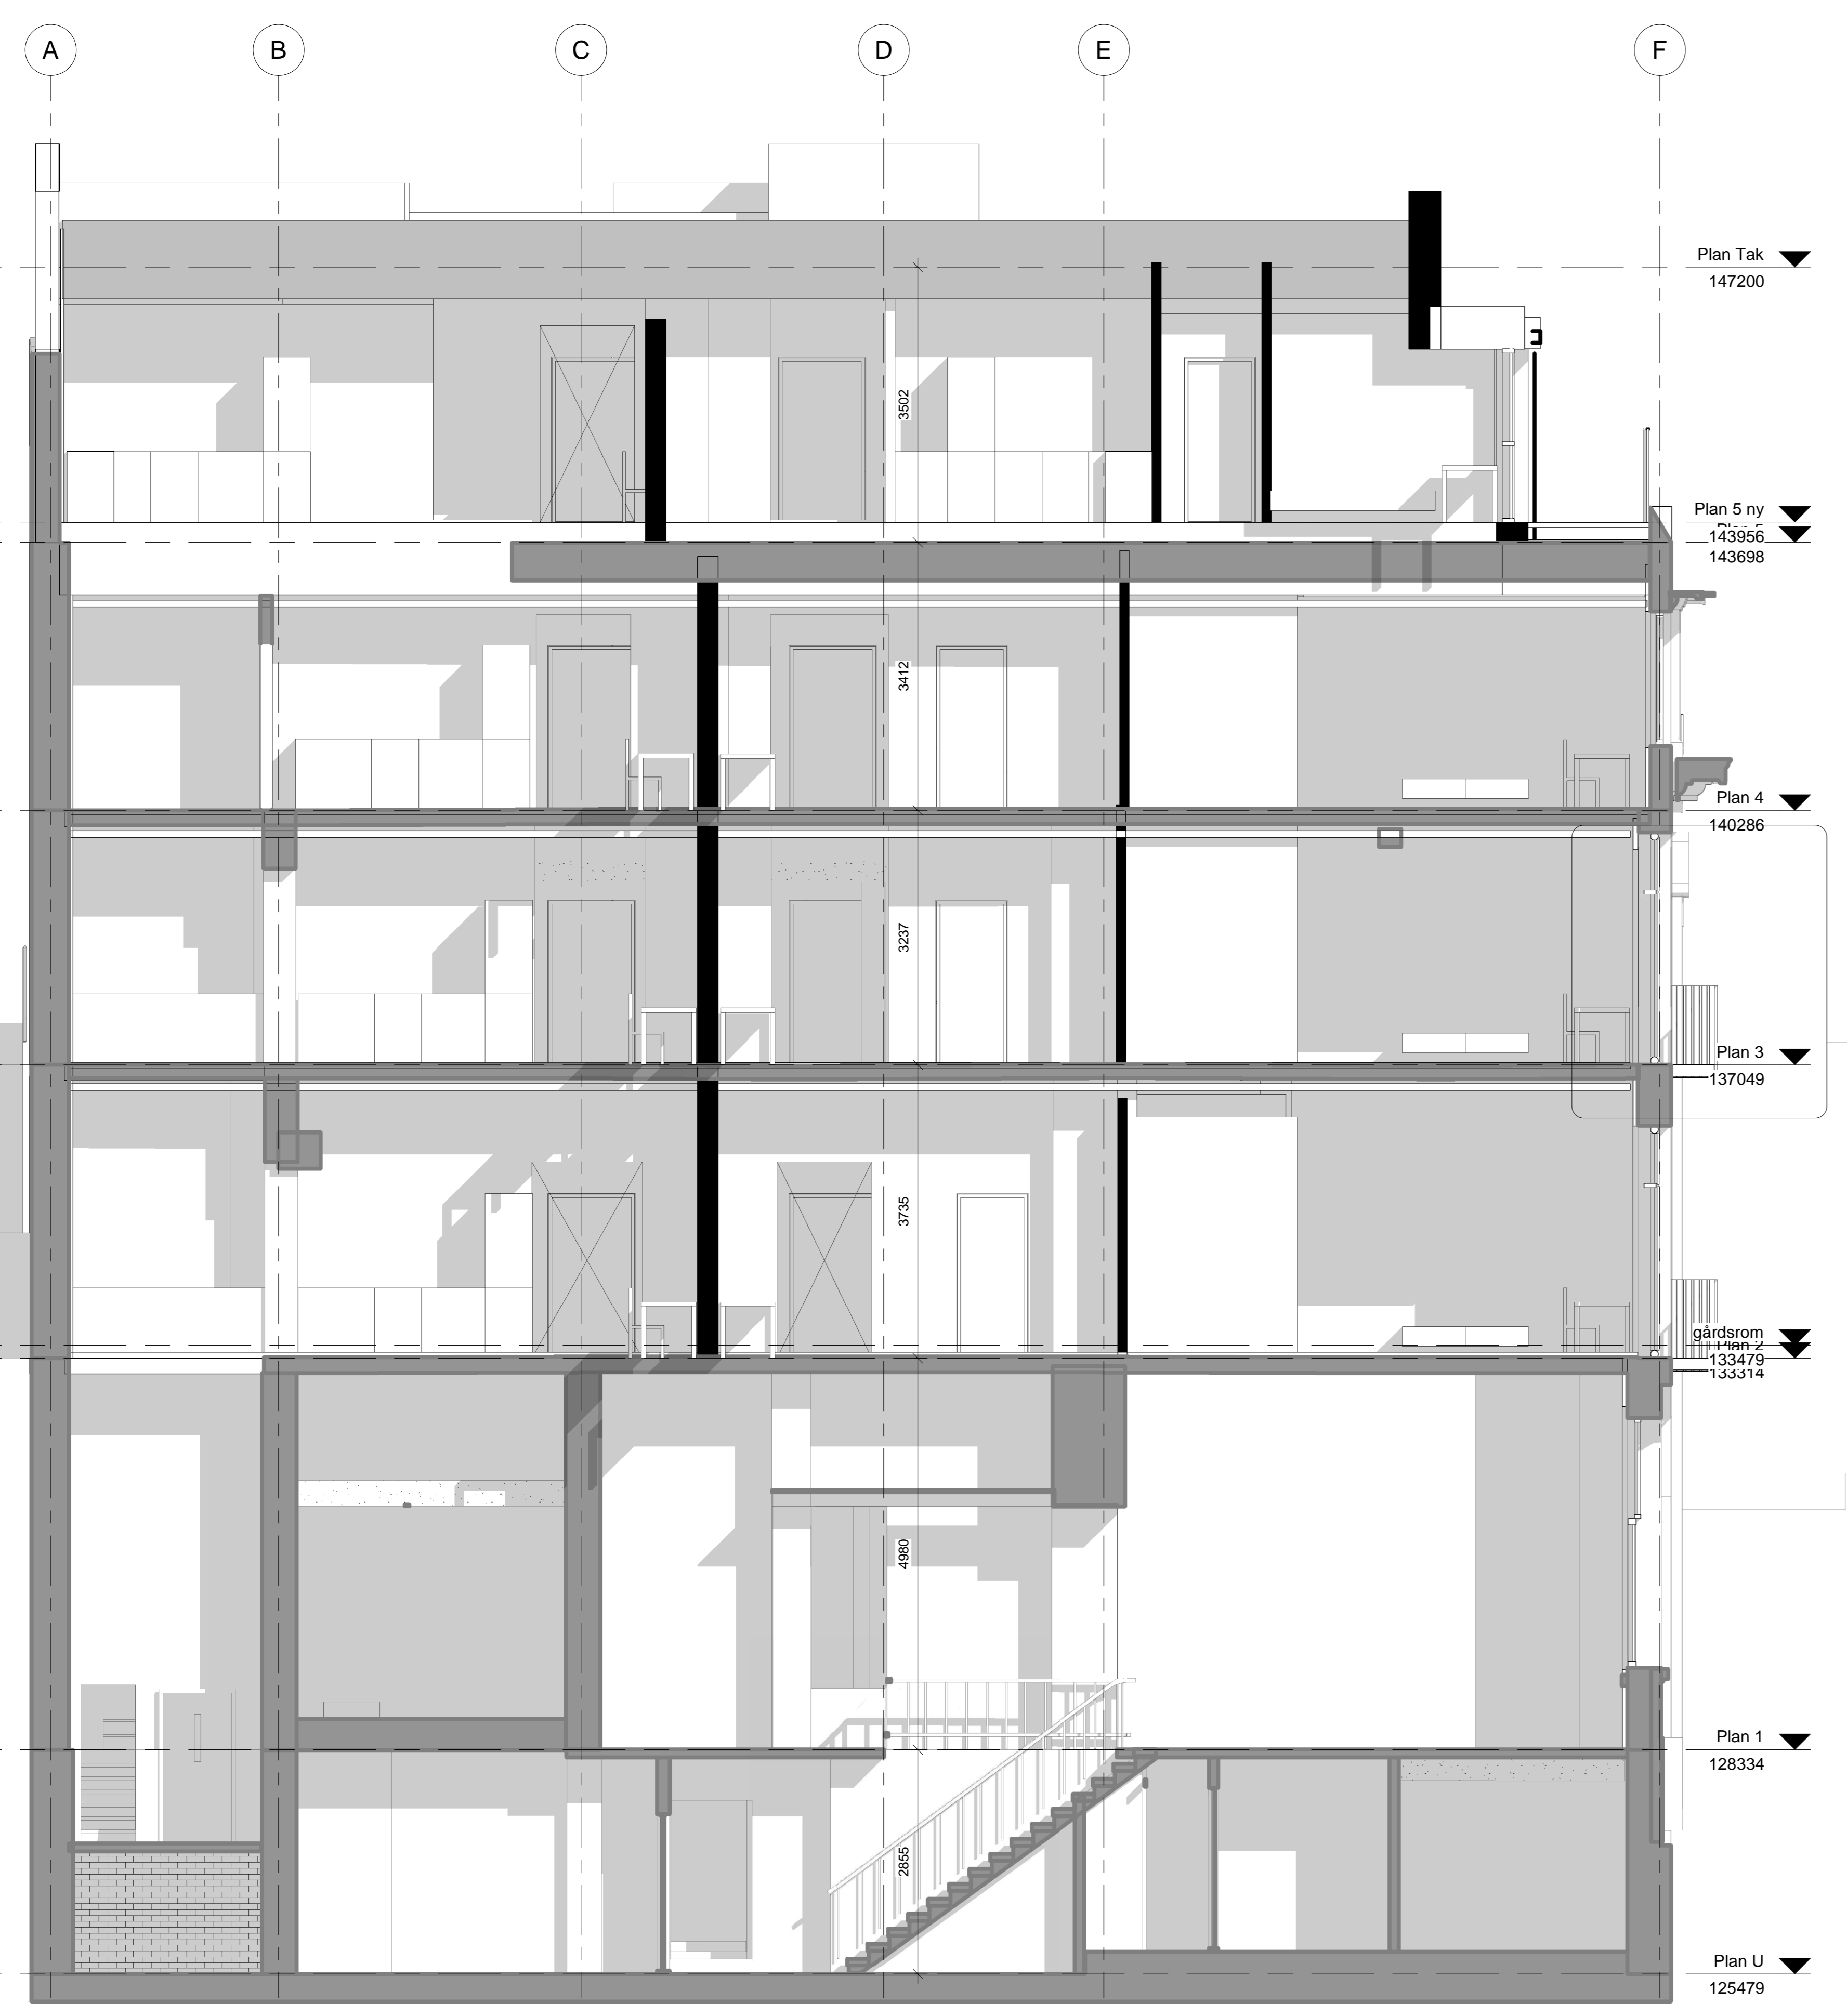

7 Snitt 3
1 : 50



6 Snitt 4
1 : 50

Rev	Endring	Utført	Kontrollert	Dato
Tegningnummer: A220				Prosjektnummer: 1393
●	ARK: ARK Adress	E-post		Telefon
○	USK: USK Adress	E-post		Telefon
○	LARK: LARK Adress	E-post		Telefon
○	RB: RB Adress	E-post		Telefon
○	RV: RV Adress	E-post		Telefon
○	RE: RE Adress	E-post		Telefon
○	RBR: RBR Adress	E-post		Telefon
BIM-kooder				
BM	Koordinator Adress	E-post		Telefon
Løslappes til:				
Prosjekt: Strandgata 41 Gnr 1 / Bnr 15				
Tilbehør: Utstillingsplassen Vångsvegen 111				
STUDIOSW				
Filer:		Tegnet:	Korrigert:	
Prosjekt nr: 1393		Dato: 06/22/18	Autentisert:	Checker:
			Form:	A0
Snitt 3/ Snitt 4				
Tegningnummer: A220				Rev: