



TEGNINGSFORKLARING:			D-2
	Asfalt		Tredekke
	Elvesingel		Stiforløp
	Betongheller		Lekestativ
	Kontrastfelt		Sykkelstativ
	Plen		Benker
	Forstøtningsmur		Eks. koter
	Eksist. tre		Nytt tre
	Busker		Hekk i plantekasse
	Hekk (h=1-1,5 m)		Nye koter


A	ARKITEKT	STUDIONSW AS Torggata 52, Boks 13, 2301 Hamar Tlf 62 55 04 00 - post@studionsw.no
B	BYGGETEKNIKK	-
E	ELEKTROTEKNIKK	-
V	VVS-TEKNIKK	-
PROSJEKTFASE:		RAMMESØK


A	25.11.14	RAMMESØKNAD	AEW	TB
Rev.	Dato	Rev. gjelder	Tegn.	Kontr.

KONGSSENTERET VEST KONGSVINGER			
		TEGN:	03.07.14 AEW
		KONTR.	TB
		MÅL:	1:200
		PROSJ.NR:	1124
UTOMHUSPLAN		TEGN.NR:	002 A

STUDIONSW


ARKITEKTUR OG FORMGIVNING - WWW.STUDIONSW.NO - POST@STUDIONSW.NO - TORSGT 52, PB13, 2301 HAMAR - 625 50 400

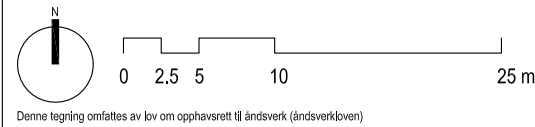

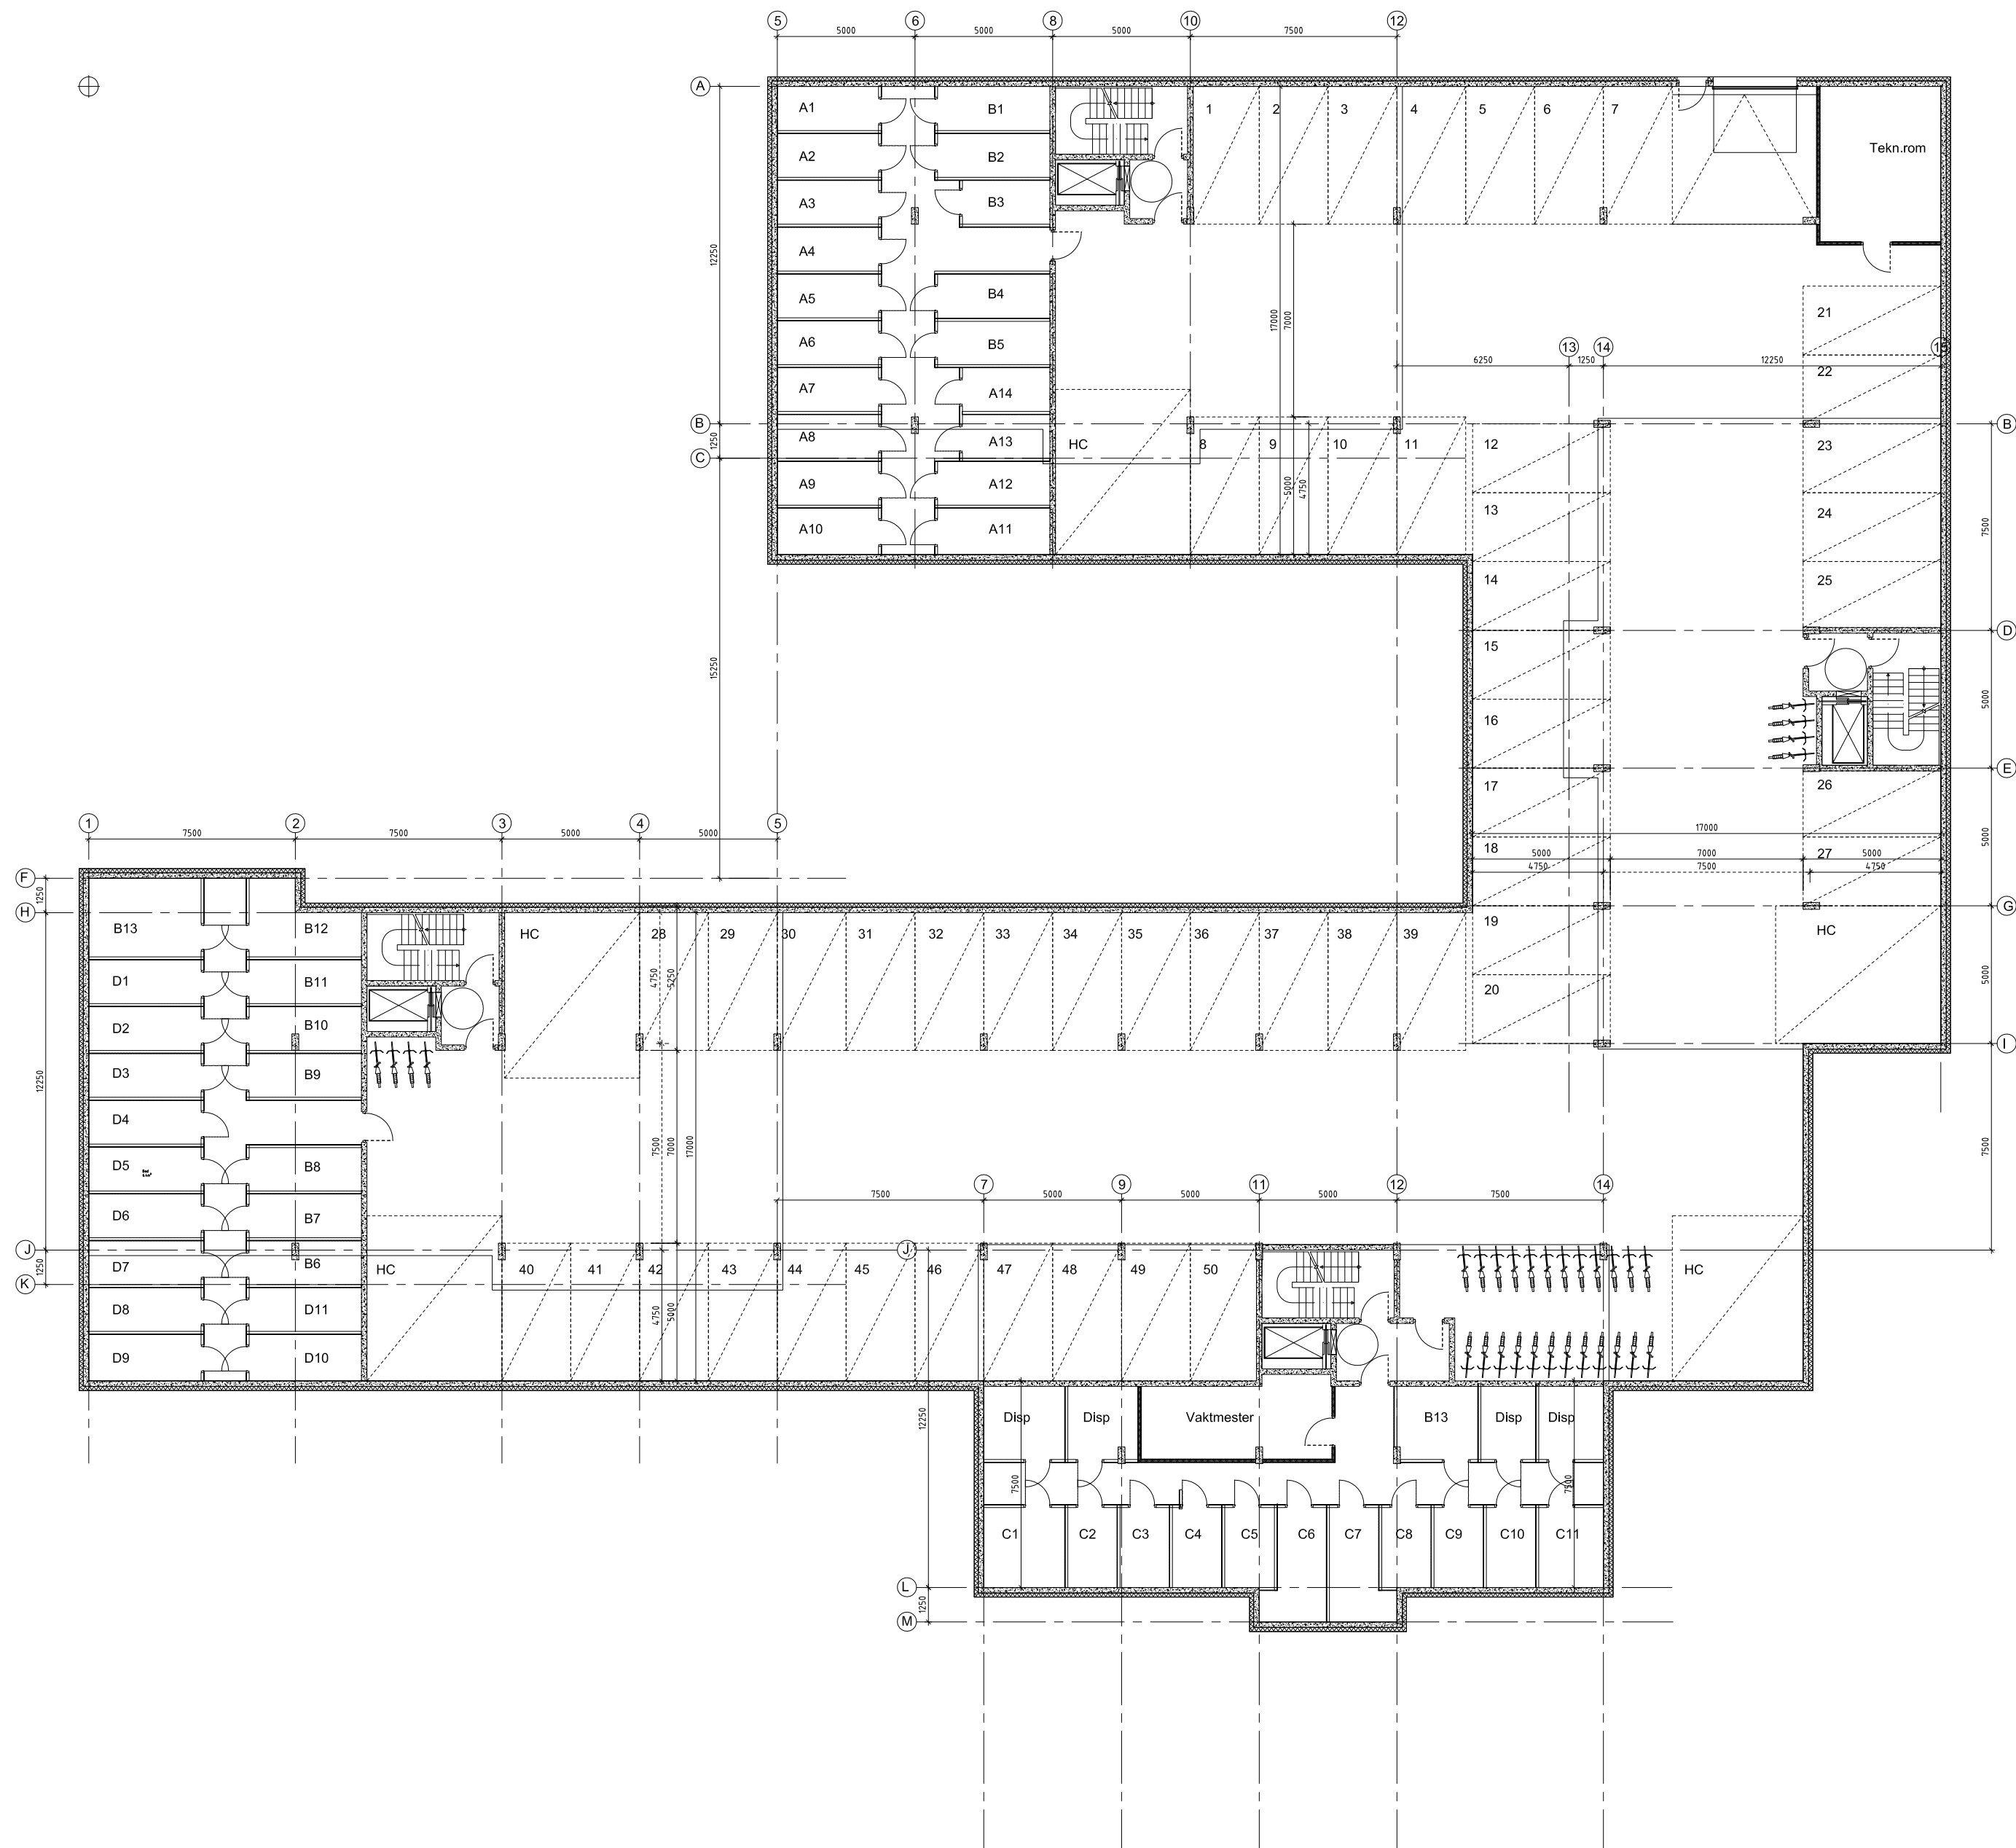

A	ARKITEKT	STUDIOSW AS Torggata 52, Box 13, 2301 Hamar Tlf: 52 52 00 00 - post@studiosw.no
B	BYGGETEKNIKK	-
E	ELEKTROTEKNIKK	-
V	VVS-TEKNIKK	-
PROSJEKTFASE:	RAMMESØKNAD	


B	25.11.14	RAMMESØKNAD	AEW	TB
A	03.07.14	Tegningsoppdatering	AEW	TB
Rev.	Dato	Rev. gjelder	Tegn.	Kontr.
KONGSENTERET VEST KONGSVINGER				
			TEGN:	08.05.14 AØ/MBK
			KONTR.	TB
			MÅL:	1:200
			PROSJ.NR:	1124
Plan 0			TEGN.NR:	100 B

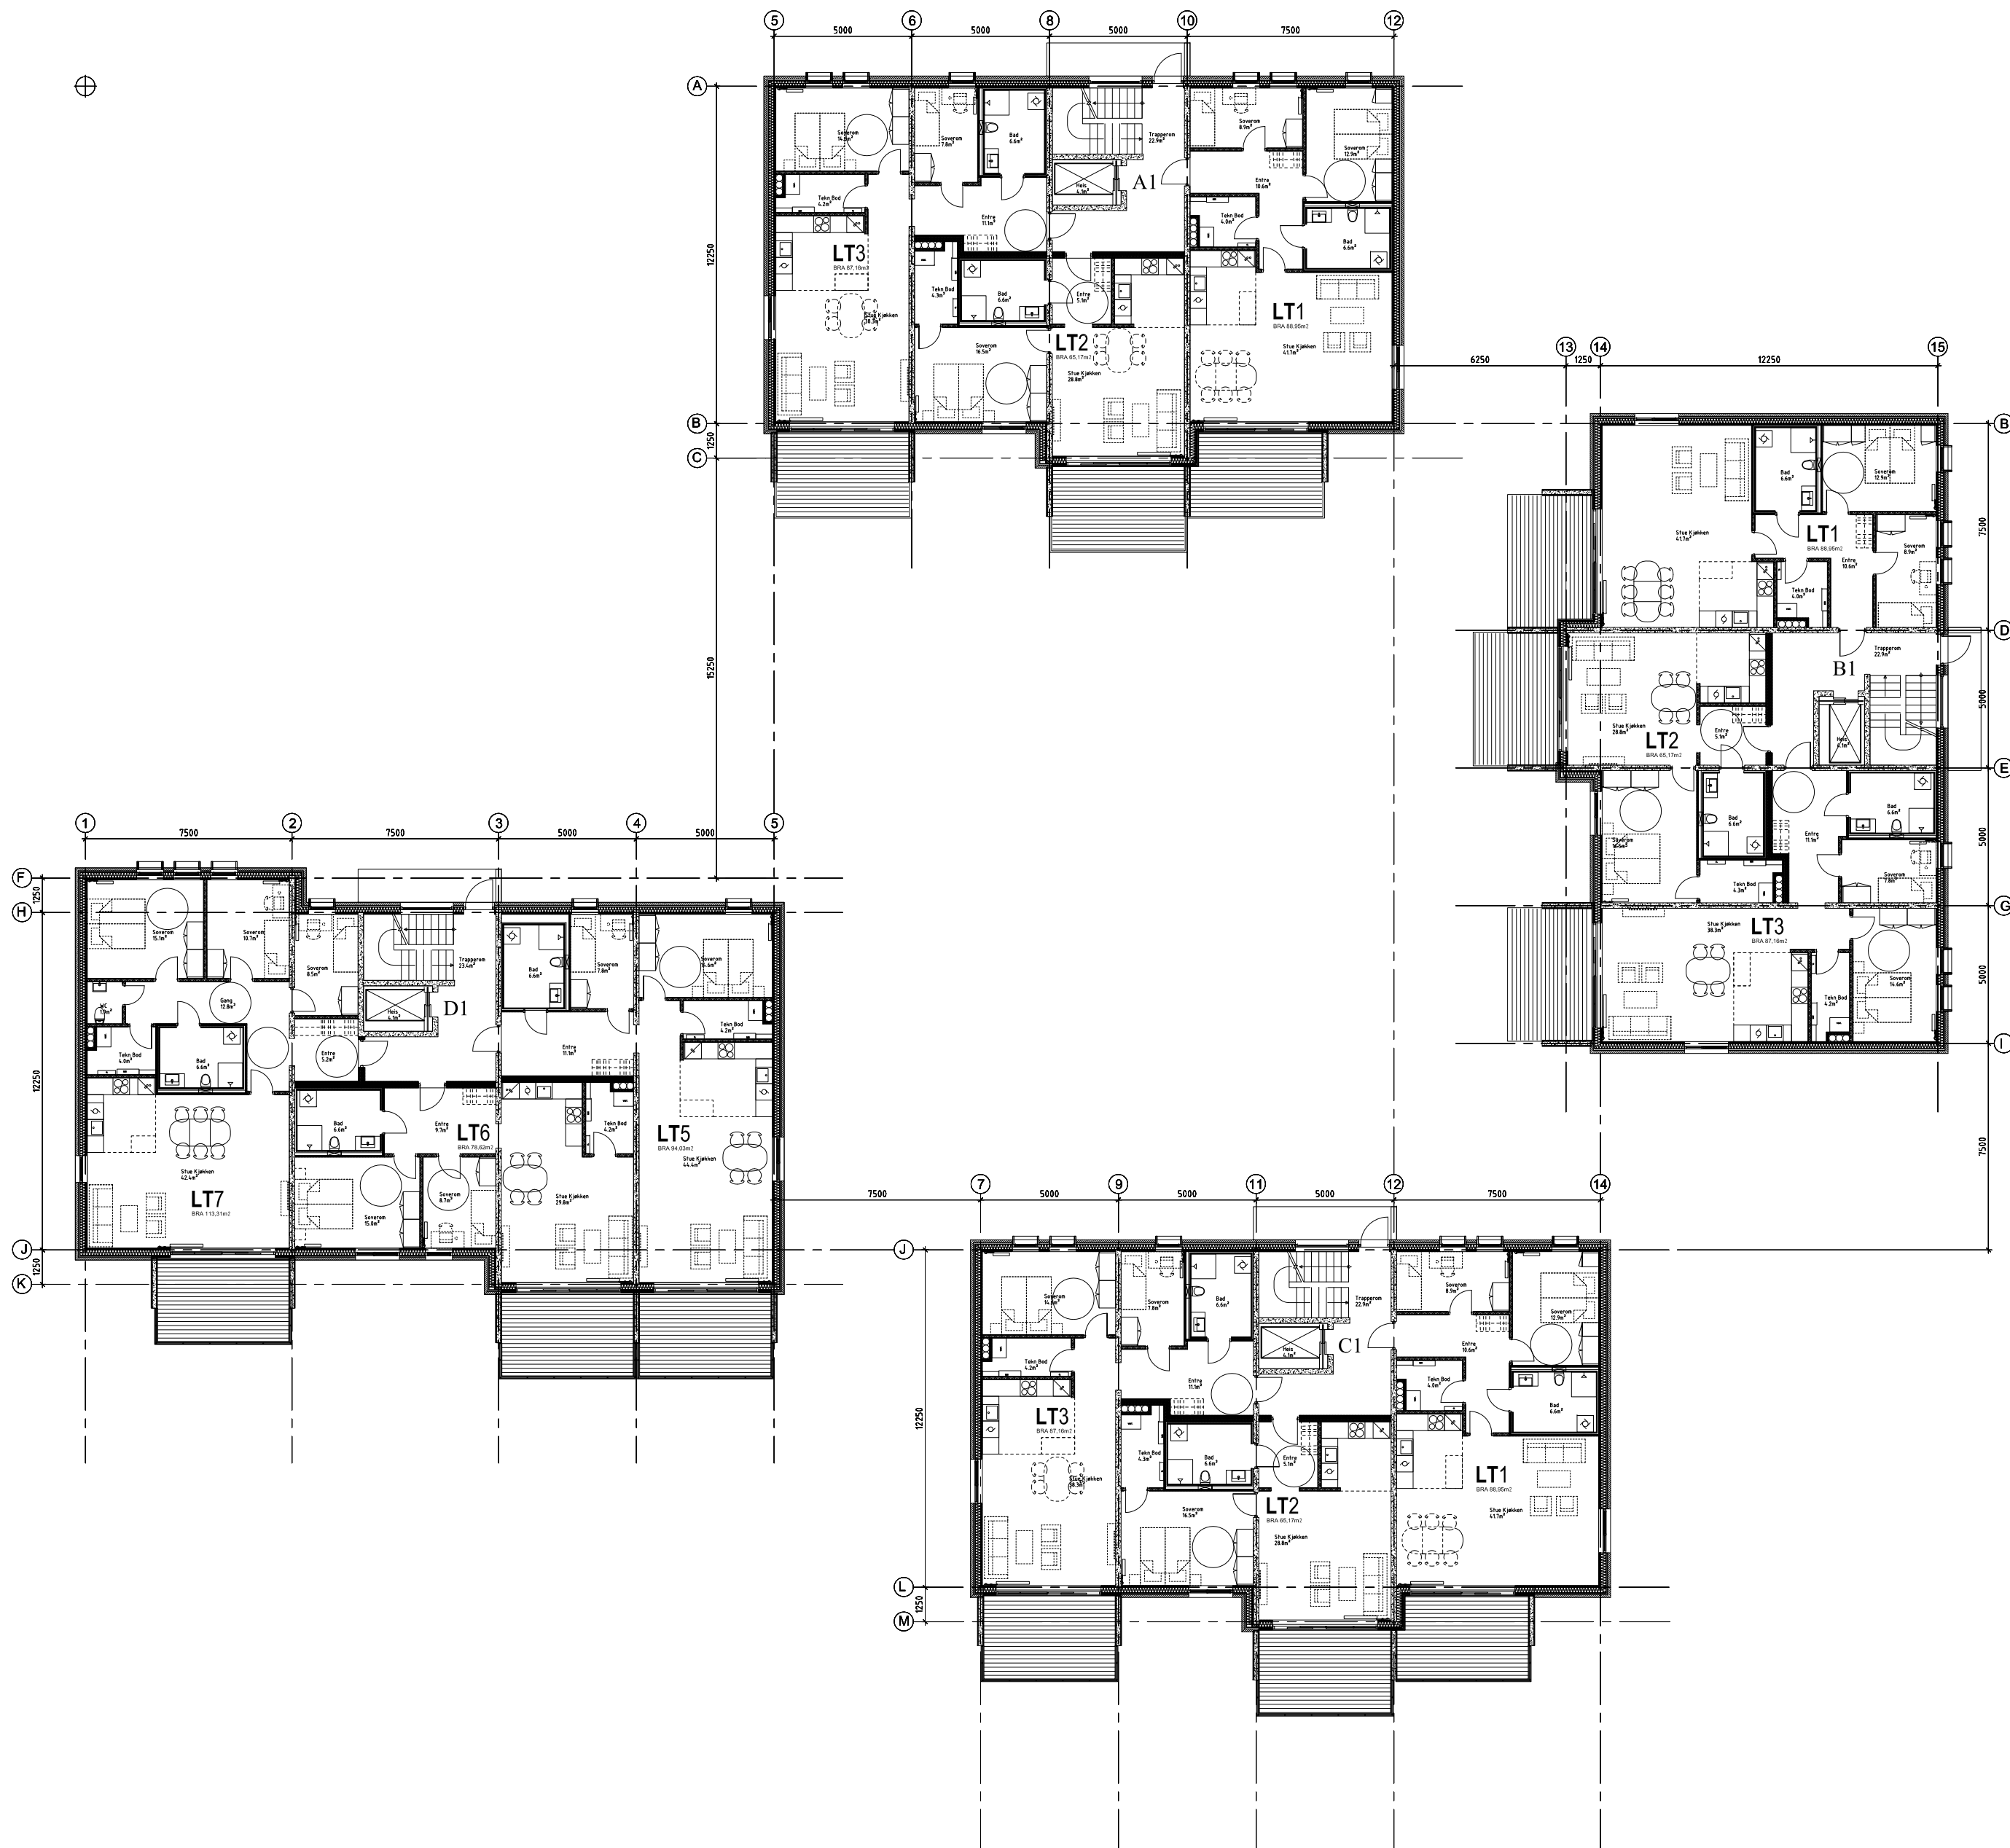

A	ARKITEKT	STUDIOSW AS Torggata 52, Box 13, 2301 Hamar Tlf: 52 04 00 - jens@studiosw.no
B	BYGGTEKNIKK	-
E	ELEKTROTEKNIKK	-
V	VVS-TEKNIKK	-
PROSJEKTFASE:	RAMMESK	

B	25.11.14	RAMMESØKNAD	AEW	TB
A	03.07.14	Tegningsoppdatering	AEW	TB
Rev.	Dato	Rev. gjelder	Tegn.	Kontr.


KONGSSENTERET VEST KONGSVINGER			
TEGN:	08.05.14	AØ/MBK	
KONTR.	TB		
MÅL:	1:200		
PROSJ.NR:	1124		
TEGN.NR:	110	B	

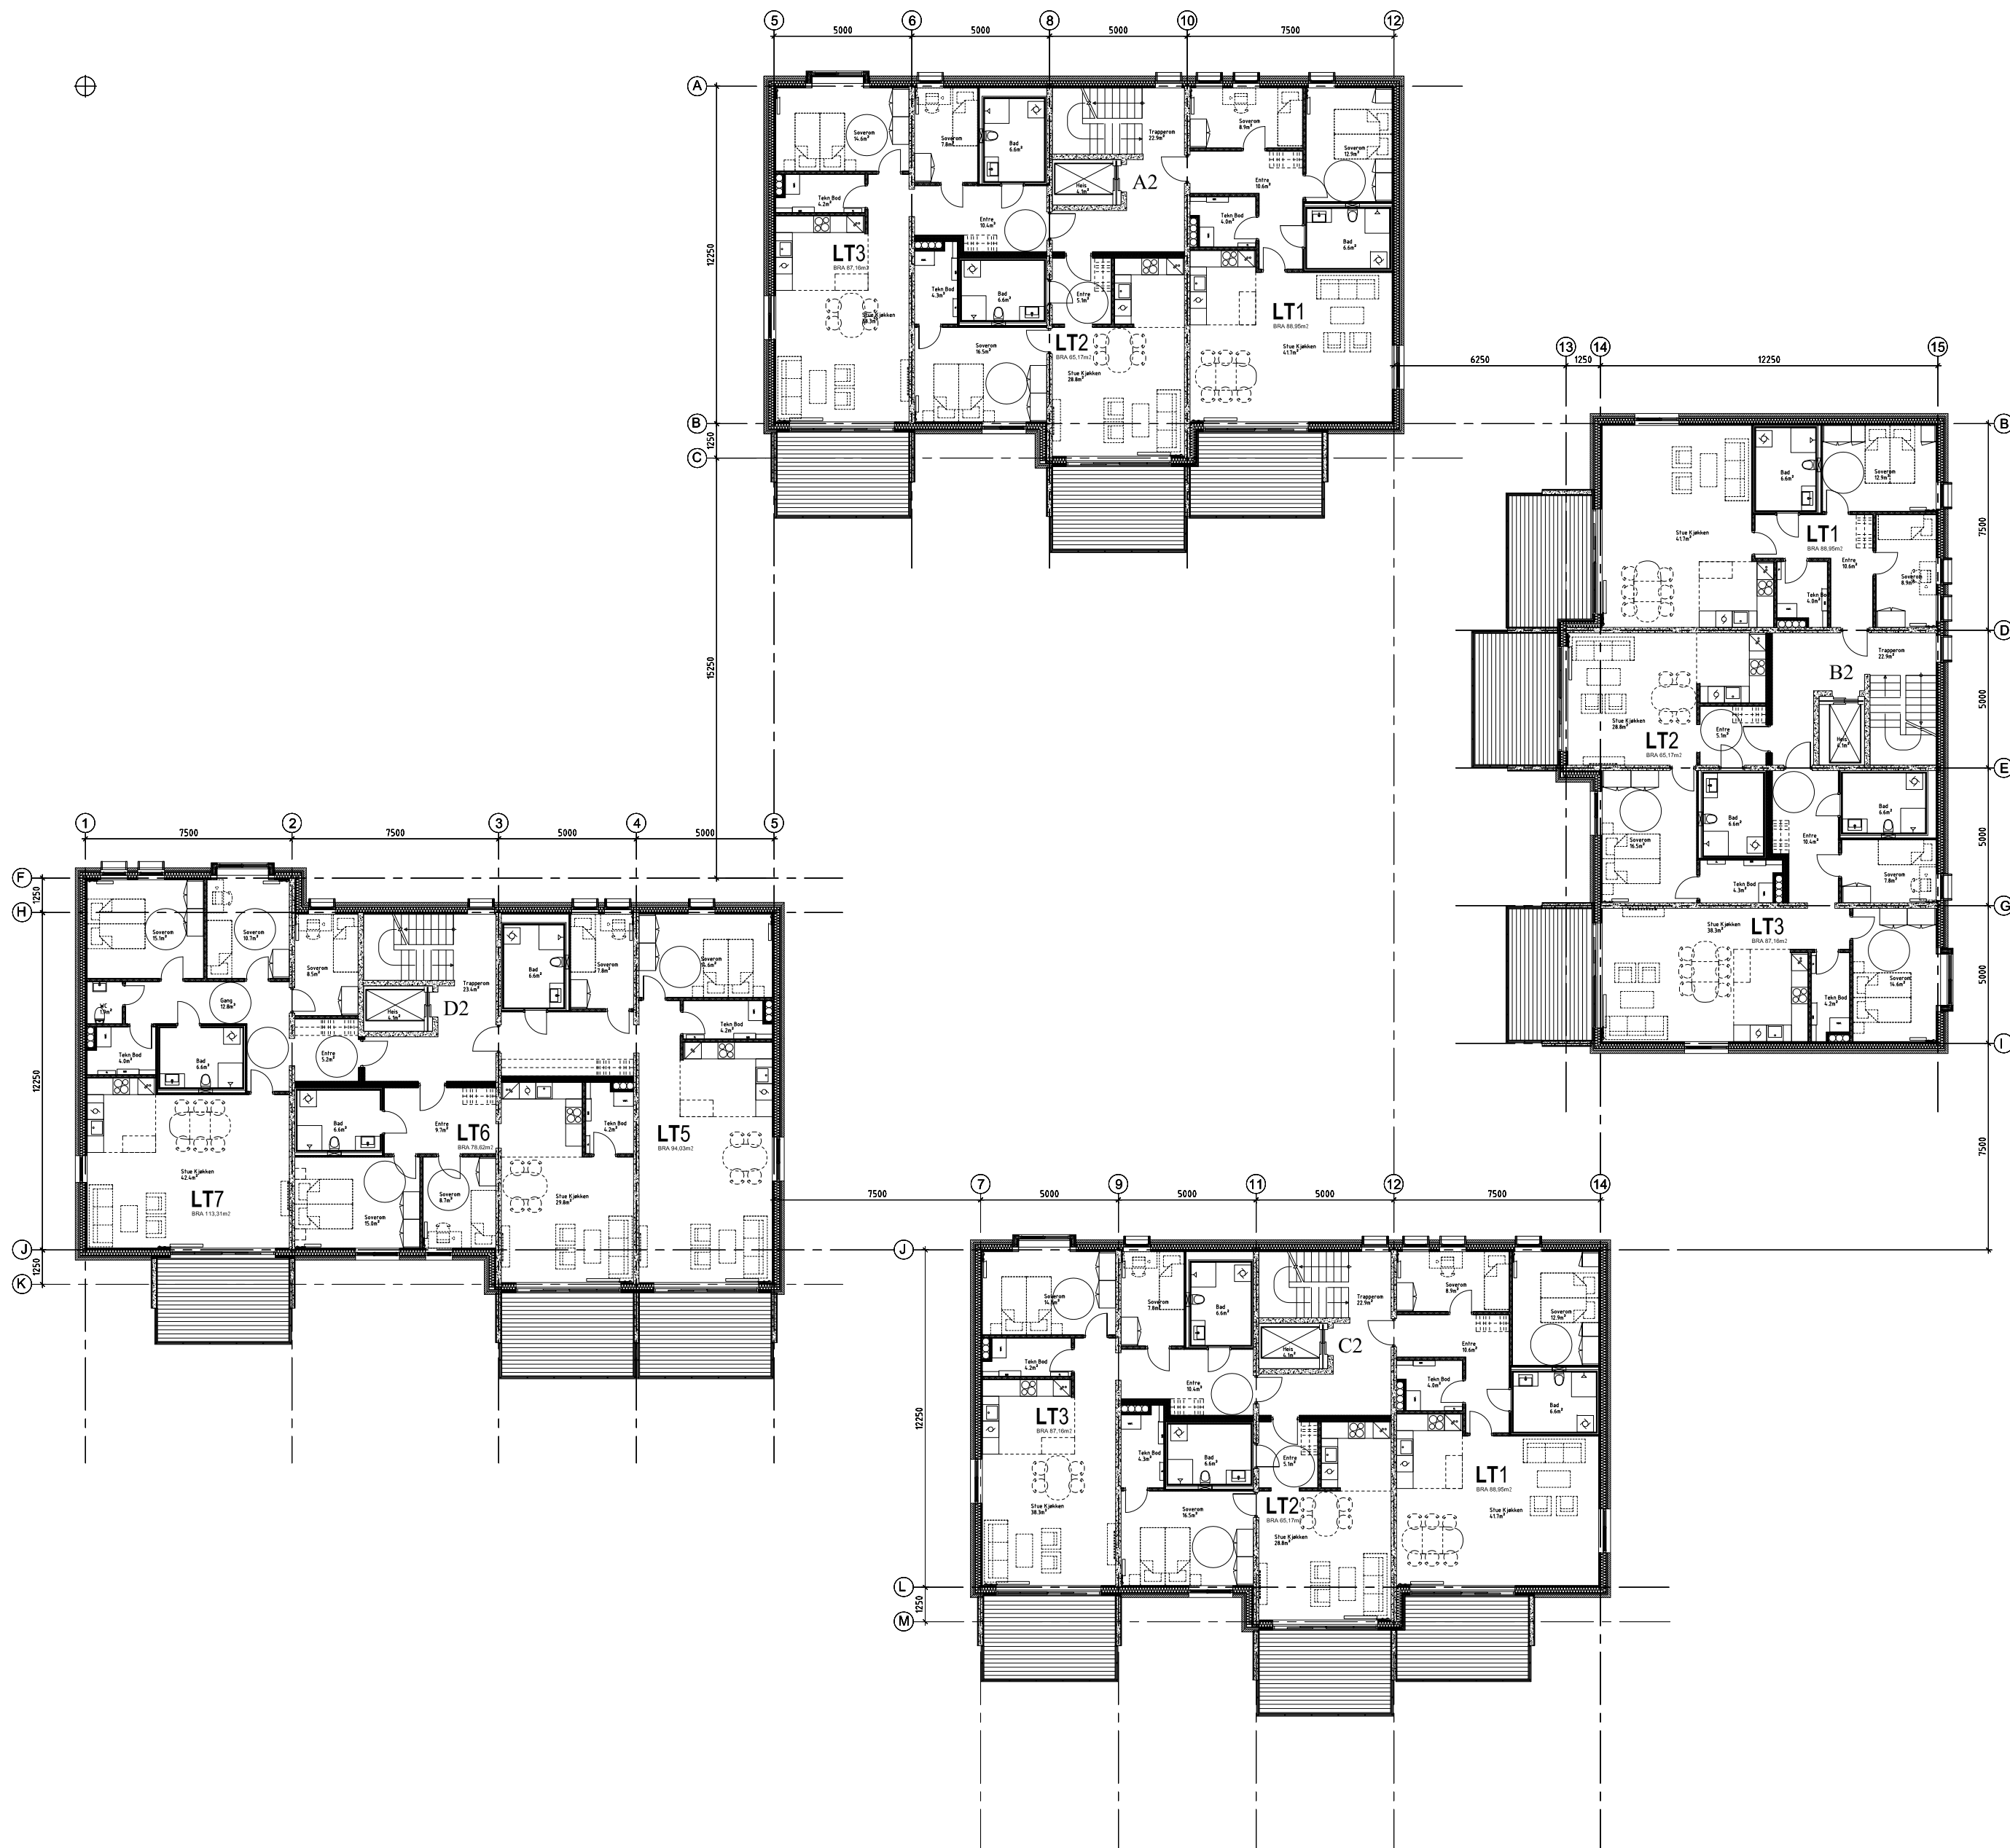

A	ARKITEKT	STUDIOSW AS Torggata 52, Box 13, 2301 Hamar Tlf: 52 04 00 - post@studiosw.no
B	BYGGTEKNIKK	-
E	ELEKTROTEKNIKK	-
V	VVS-TEKNIKK	-
PROSJEKTFASE:	RAMMESK	

B	25.11.14	RAMMESØKNAD	AEW	TB
A	03.07.14	Tegningsoppdatering	AEW	TB
Rev.	Dato	Rev. gjelder	Tegn.	Kontr.


KONGSSENTERET VEST KONGSVINGER			
TEGN:	08.05.14	AØ/MBK	
KONTR.	TB		
MÅL:	1:200		
PROSJ.NR:	1124		
TEGN.NR:	120	B	

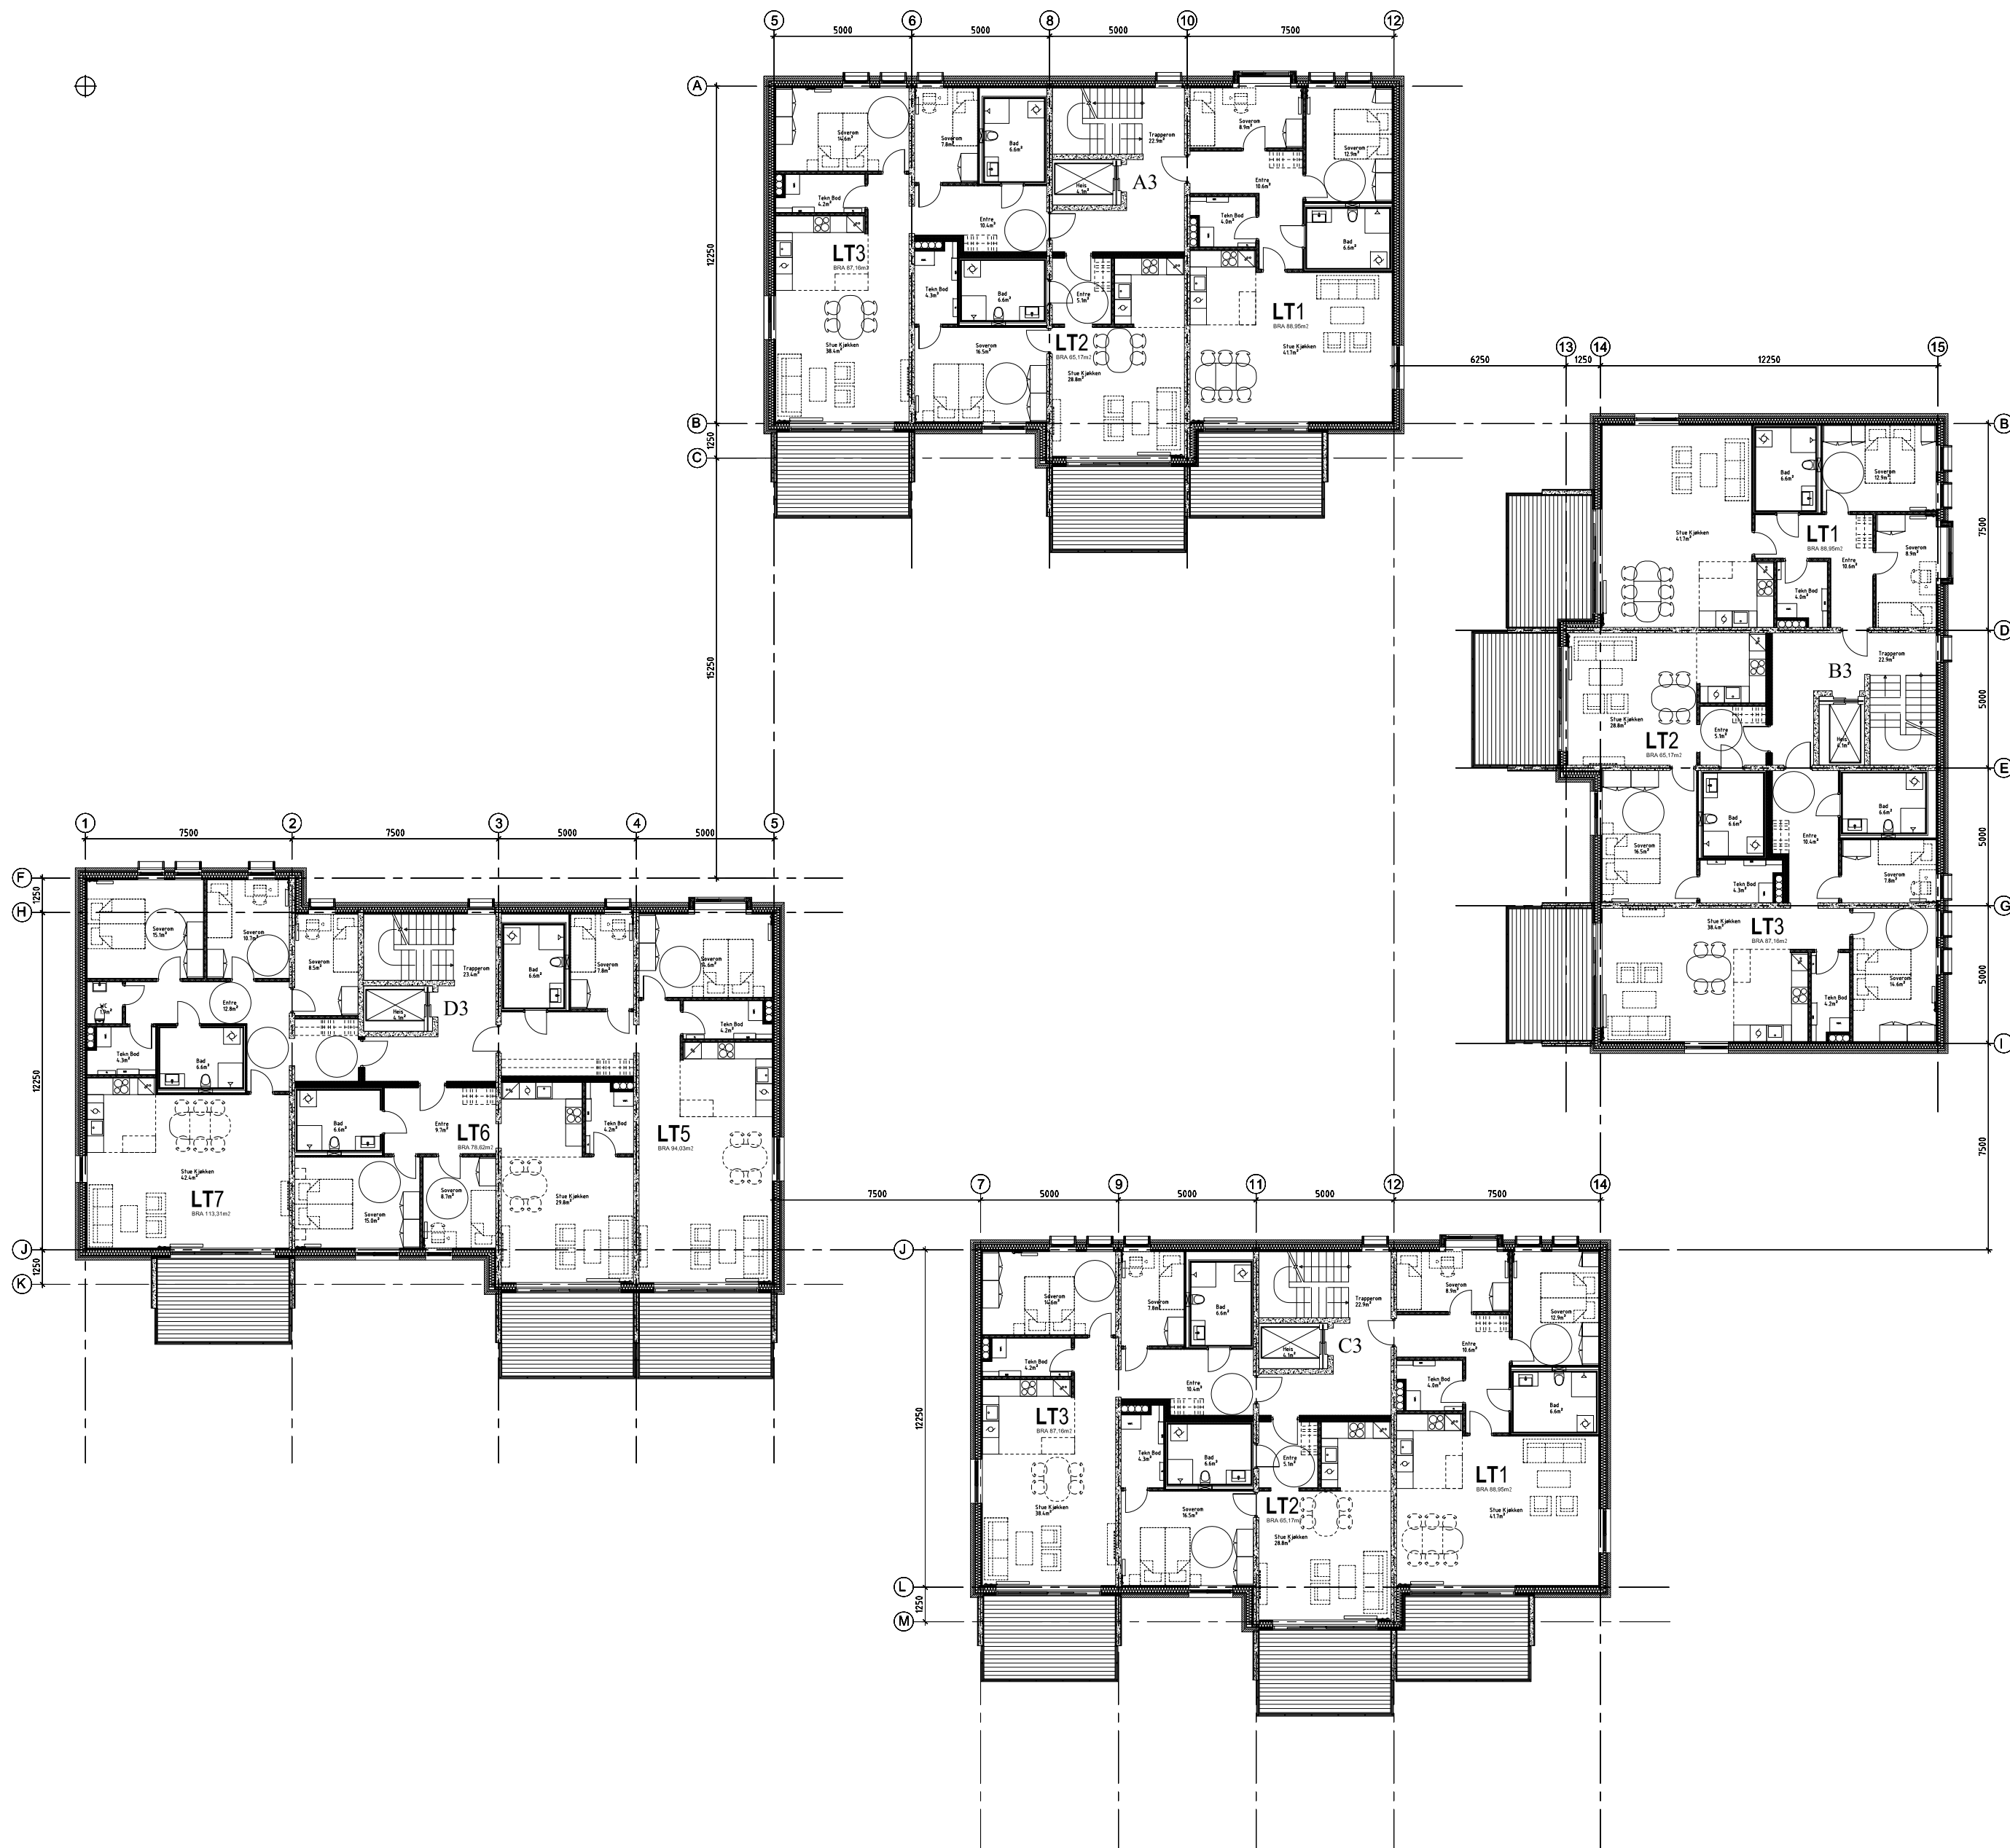

A	ARKITEKT	STUDIOSW AS Torggata 52, Box 13, 2301 Hamar Tlf: 52 64 00 - jens@studiosw.no
B	BYGGTEKNIKK	-
E	ELEKTROTEKNIKK	-
V	VVS-TEKNIKK	-
PROSJEKTFASE:	RAMMESK	

B	25.11.14	RAMMESØKNAD	AEW	TB
A	03.07.14	Tegningsoppdatering	AEW	TB
Rev.	Dato	Rev. gjelder	Tegn.	Kontr.

KONGSSENTERET VEST KONGSVINGER			
TEGN:	08.05.14	AØ/MBK	
KONTR.	TB		
MÅL:	1:200		
PROSJ.NR:	1124		
TEGN.NR:	130	B	

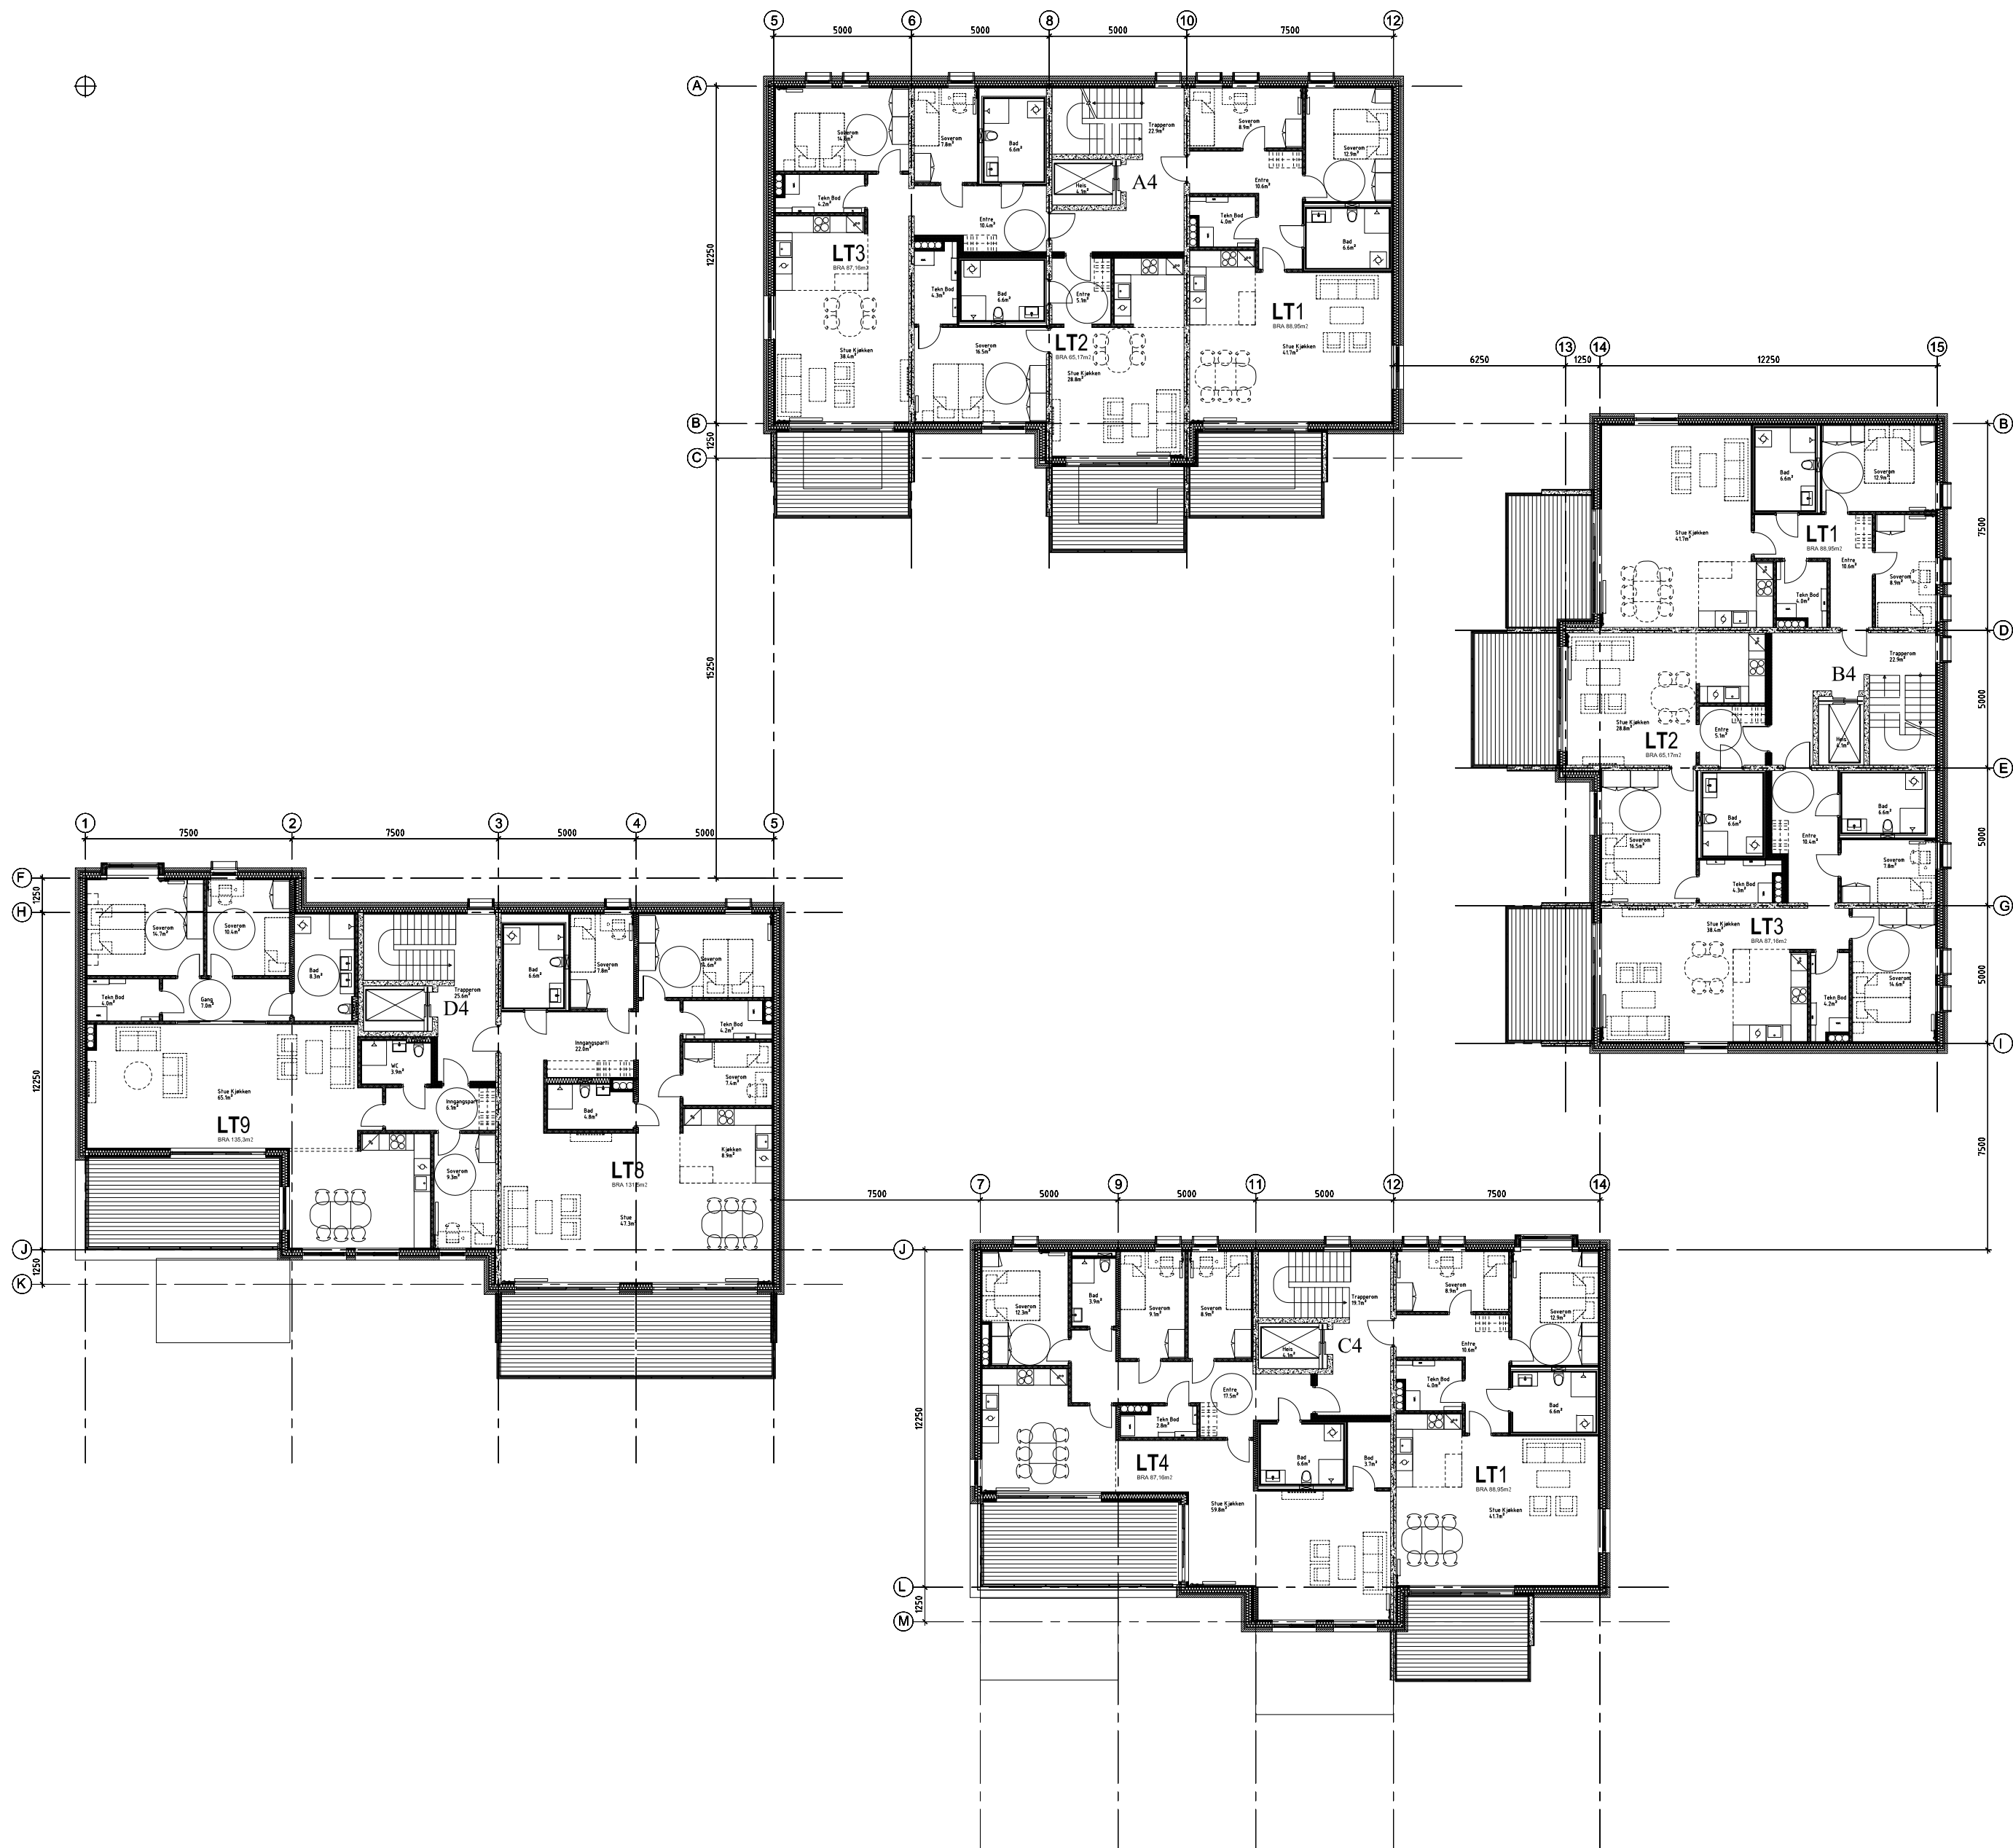

A	ARKITEKT	STUDIOSW AS Torggata 52, Boks 13, 2301 Hamar Tlf: 52 04 00 - post@studiosw.no
B	BYGGTEKNIKK	-
E	ELEKTROTEKNIKK	-
V	VVS-TEKNIKK	-
PROSJEKTFASE:	RAMMESK	

B	25.11.14	RAMMESØKNAD	AEW	TB
A	03.07.14	Tegningsoppdatering	AEW	TB
Rev.	Dato	Rev. gjelder	Tegn.	Kontr.

KONGSSENTERET VEST KONGSVINGER			
TEGN:	08.05.14	AØ/MBK	
KONTR.	TB		
MÅL:	1:200		
PROSJ.NR:	1124		
TEGN.NR:	140	B	

[illegible][illegible][illegible]