


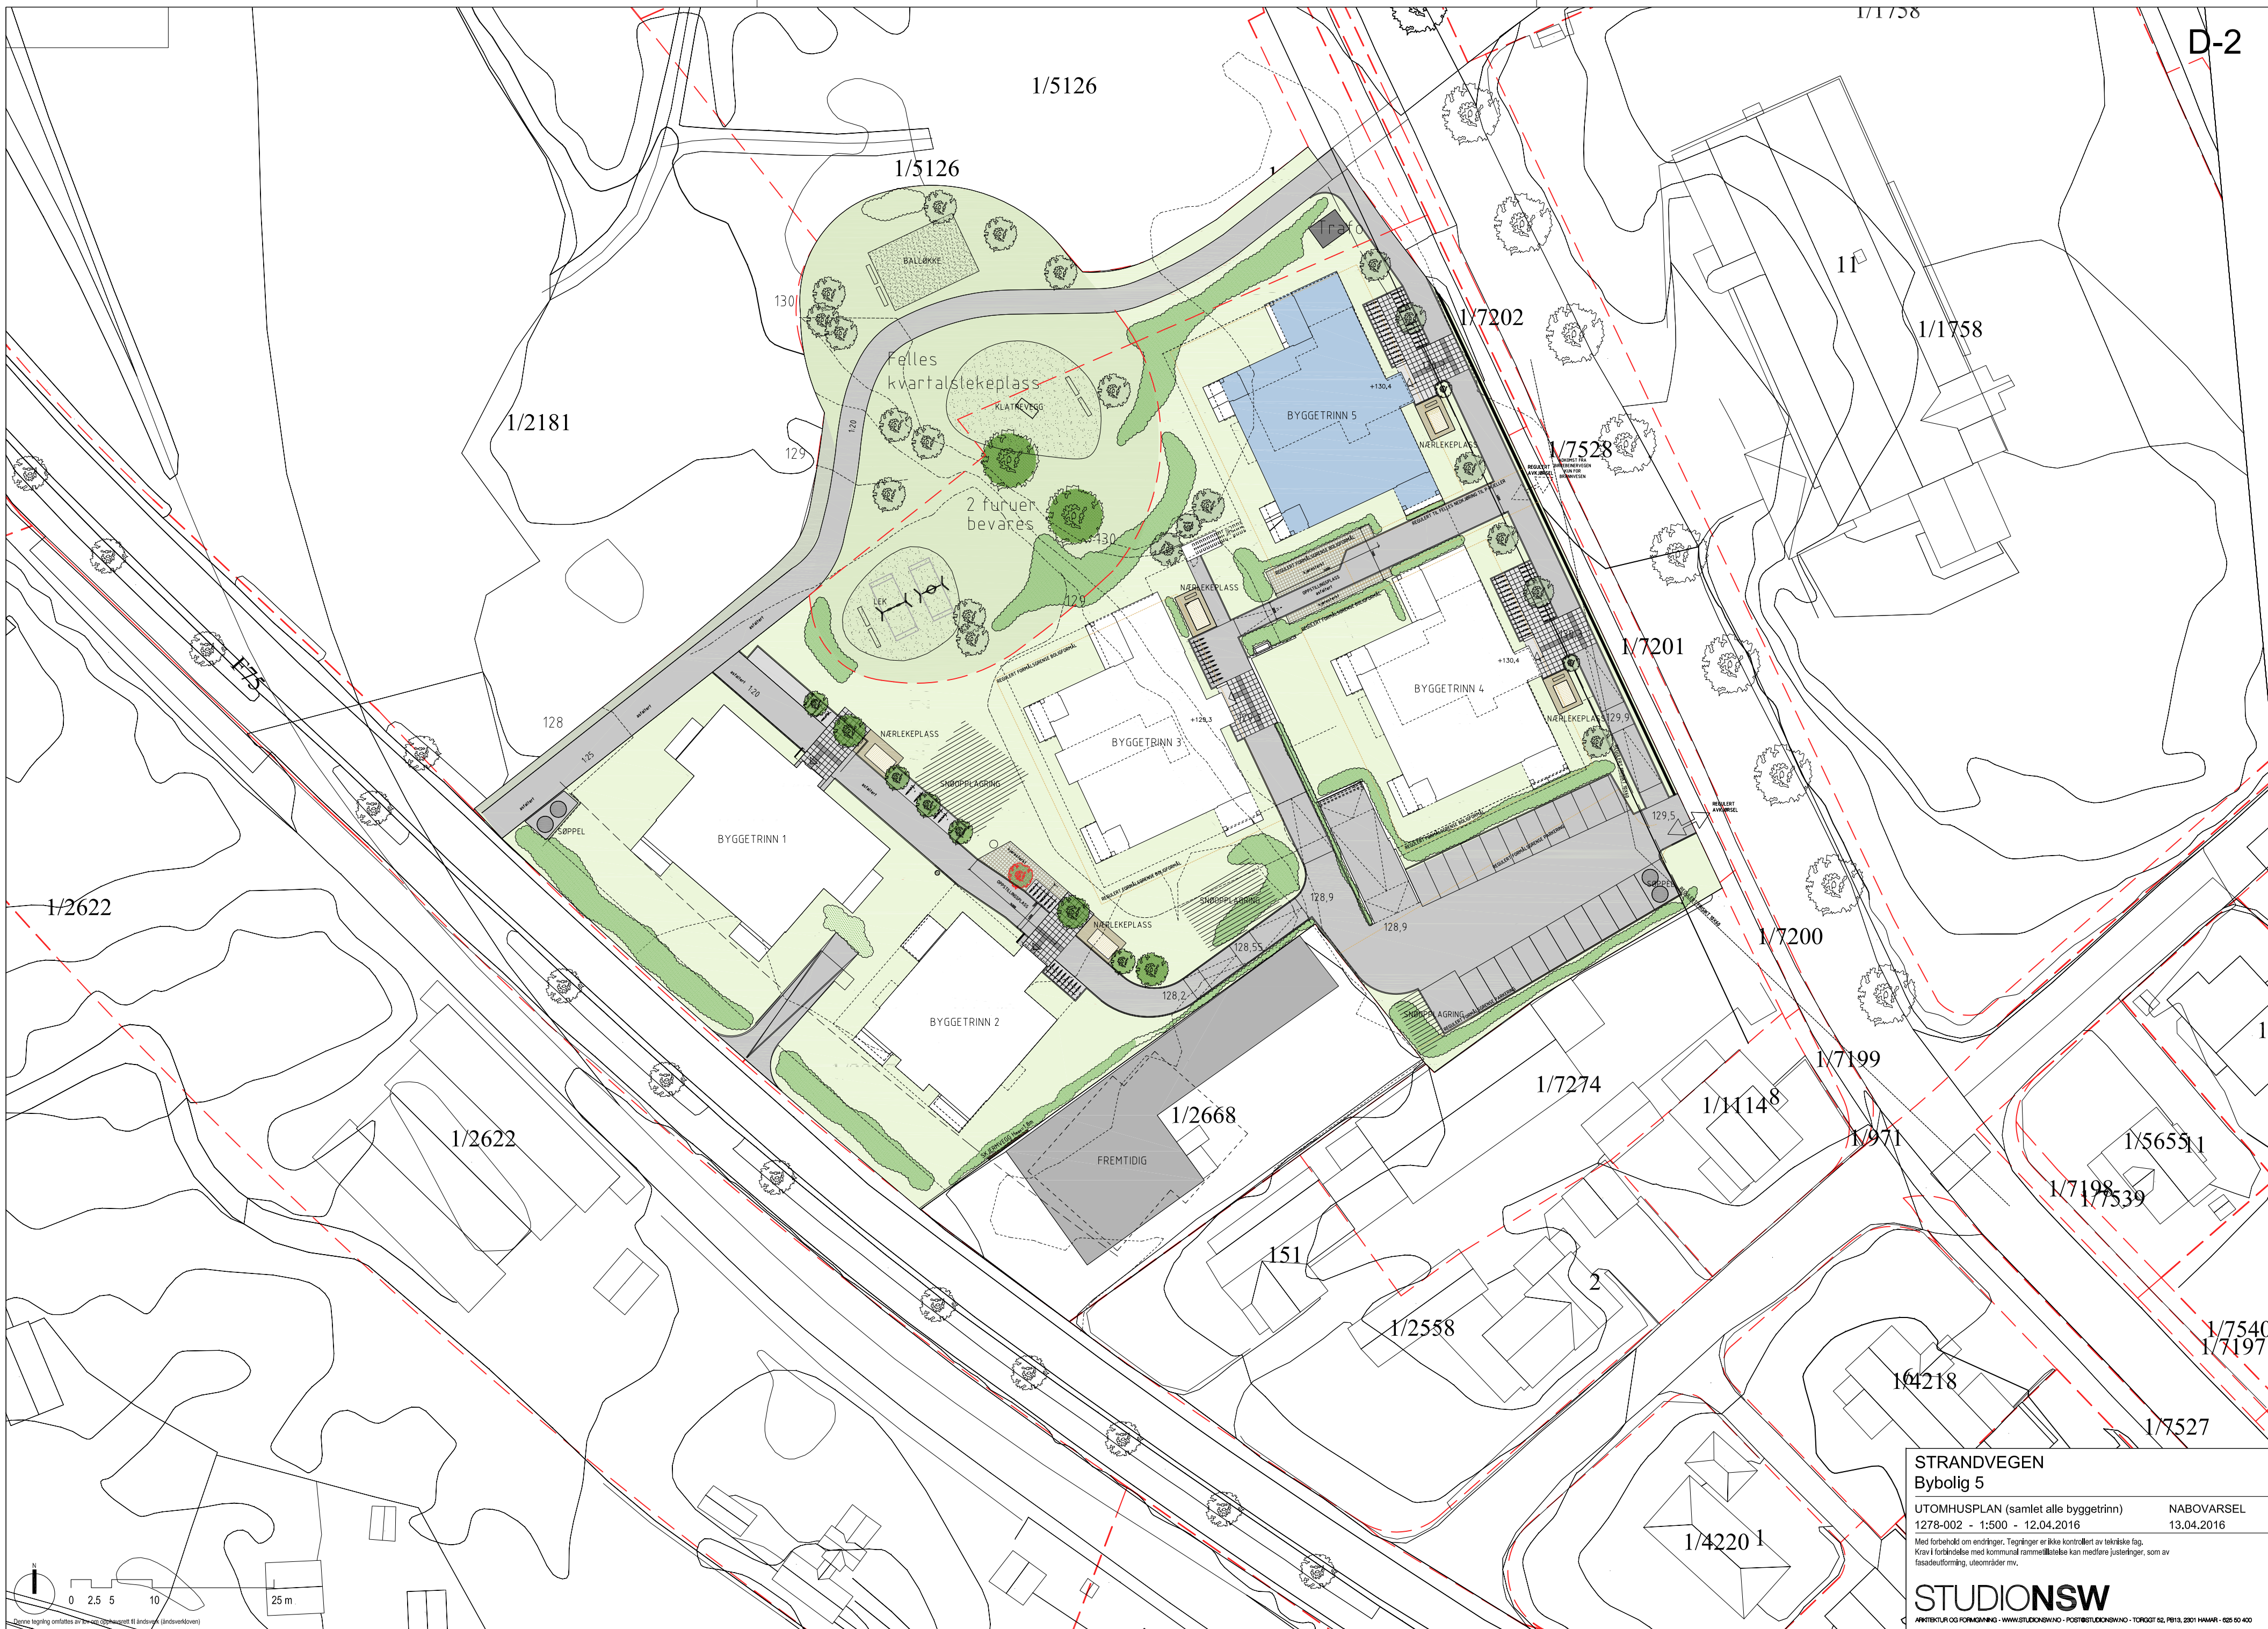

STRANDVEGEN
Bybolig 5

UTOMHUSPLAN (samlet alle byggetrinn)
1278-002 - 1:500 - 12.04.2016

Med forbehold om endringer. Tegninger er ikke kontrollert av tekniske fag.
Krav i forbindelse med kommunal rammetilrettelegging kan medføre justeringer, som av
fasedeformering, uteområder mv.

NABOVARSEL
13.04.2016

STUDIONSW
ARKITEKTUR OG FORMGIVNING - WWW.STUDIONSW.NO - POST@STUDIONSW.NO - TORSGATE 52, PER 13, 2001 HAMAR - 925 50 400